



INNOVACIÓN DE PLANEAMIENTO QUE COMPRENDE
 SEGREGACIÓN DEL SECTOR DEL PGOU SURNS-3 EN SURNS 3a Y 3b
 SECTORIZACIÓN DEL SECTOR SEGREGADO SURNS 3a
 PLAN PARCIAL DE ORDENACIÓN DEL SECTOR SEGREGADO SURNS 3a
 SECTOR DE LA SURNS-3. ALHAURÍN EL GRANDE, MÁLAGA.


SITUACIÓN EN LA PROVINCIA DE MÁLAGA.

C/ ROSALES 8. ALHAURÍN EL GRANDE (MÁLAGA) TEL: 952592229 www.marinarquitectos.com
 Arquitecto, N° Col. 1146: FRANCISCO J. MARÍN DOMÍNGUEZ Promotor: FERNÁNDEZ MATERIALES DE CONSTRUCCIÓN, S.L.
 Agosto 2021



PLANO
 1.1
 E 1/250.00



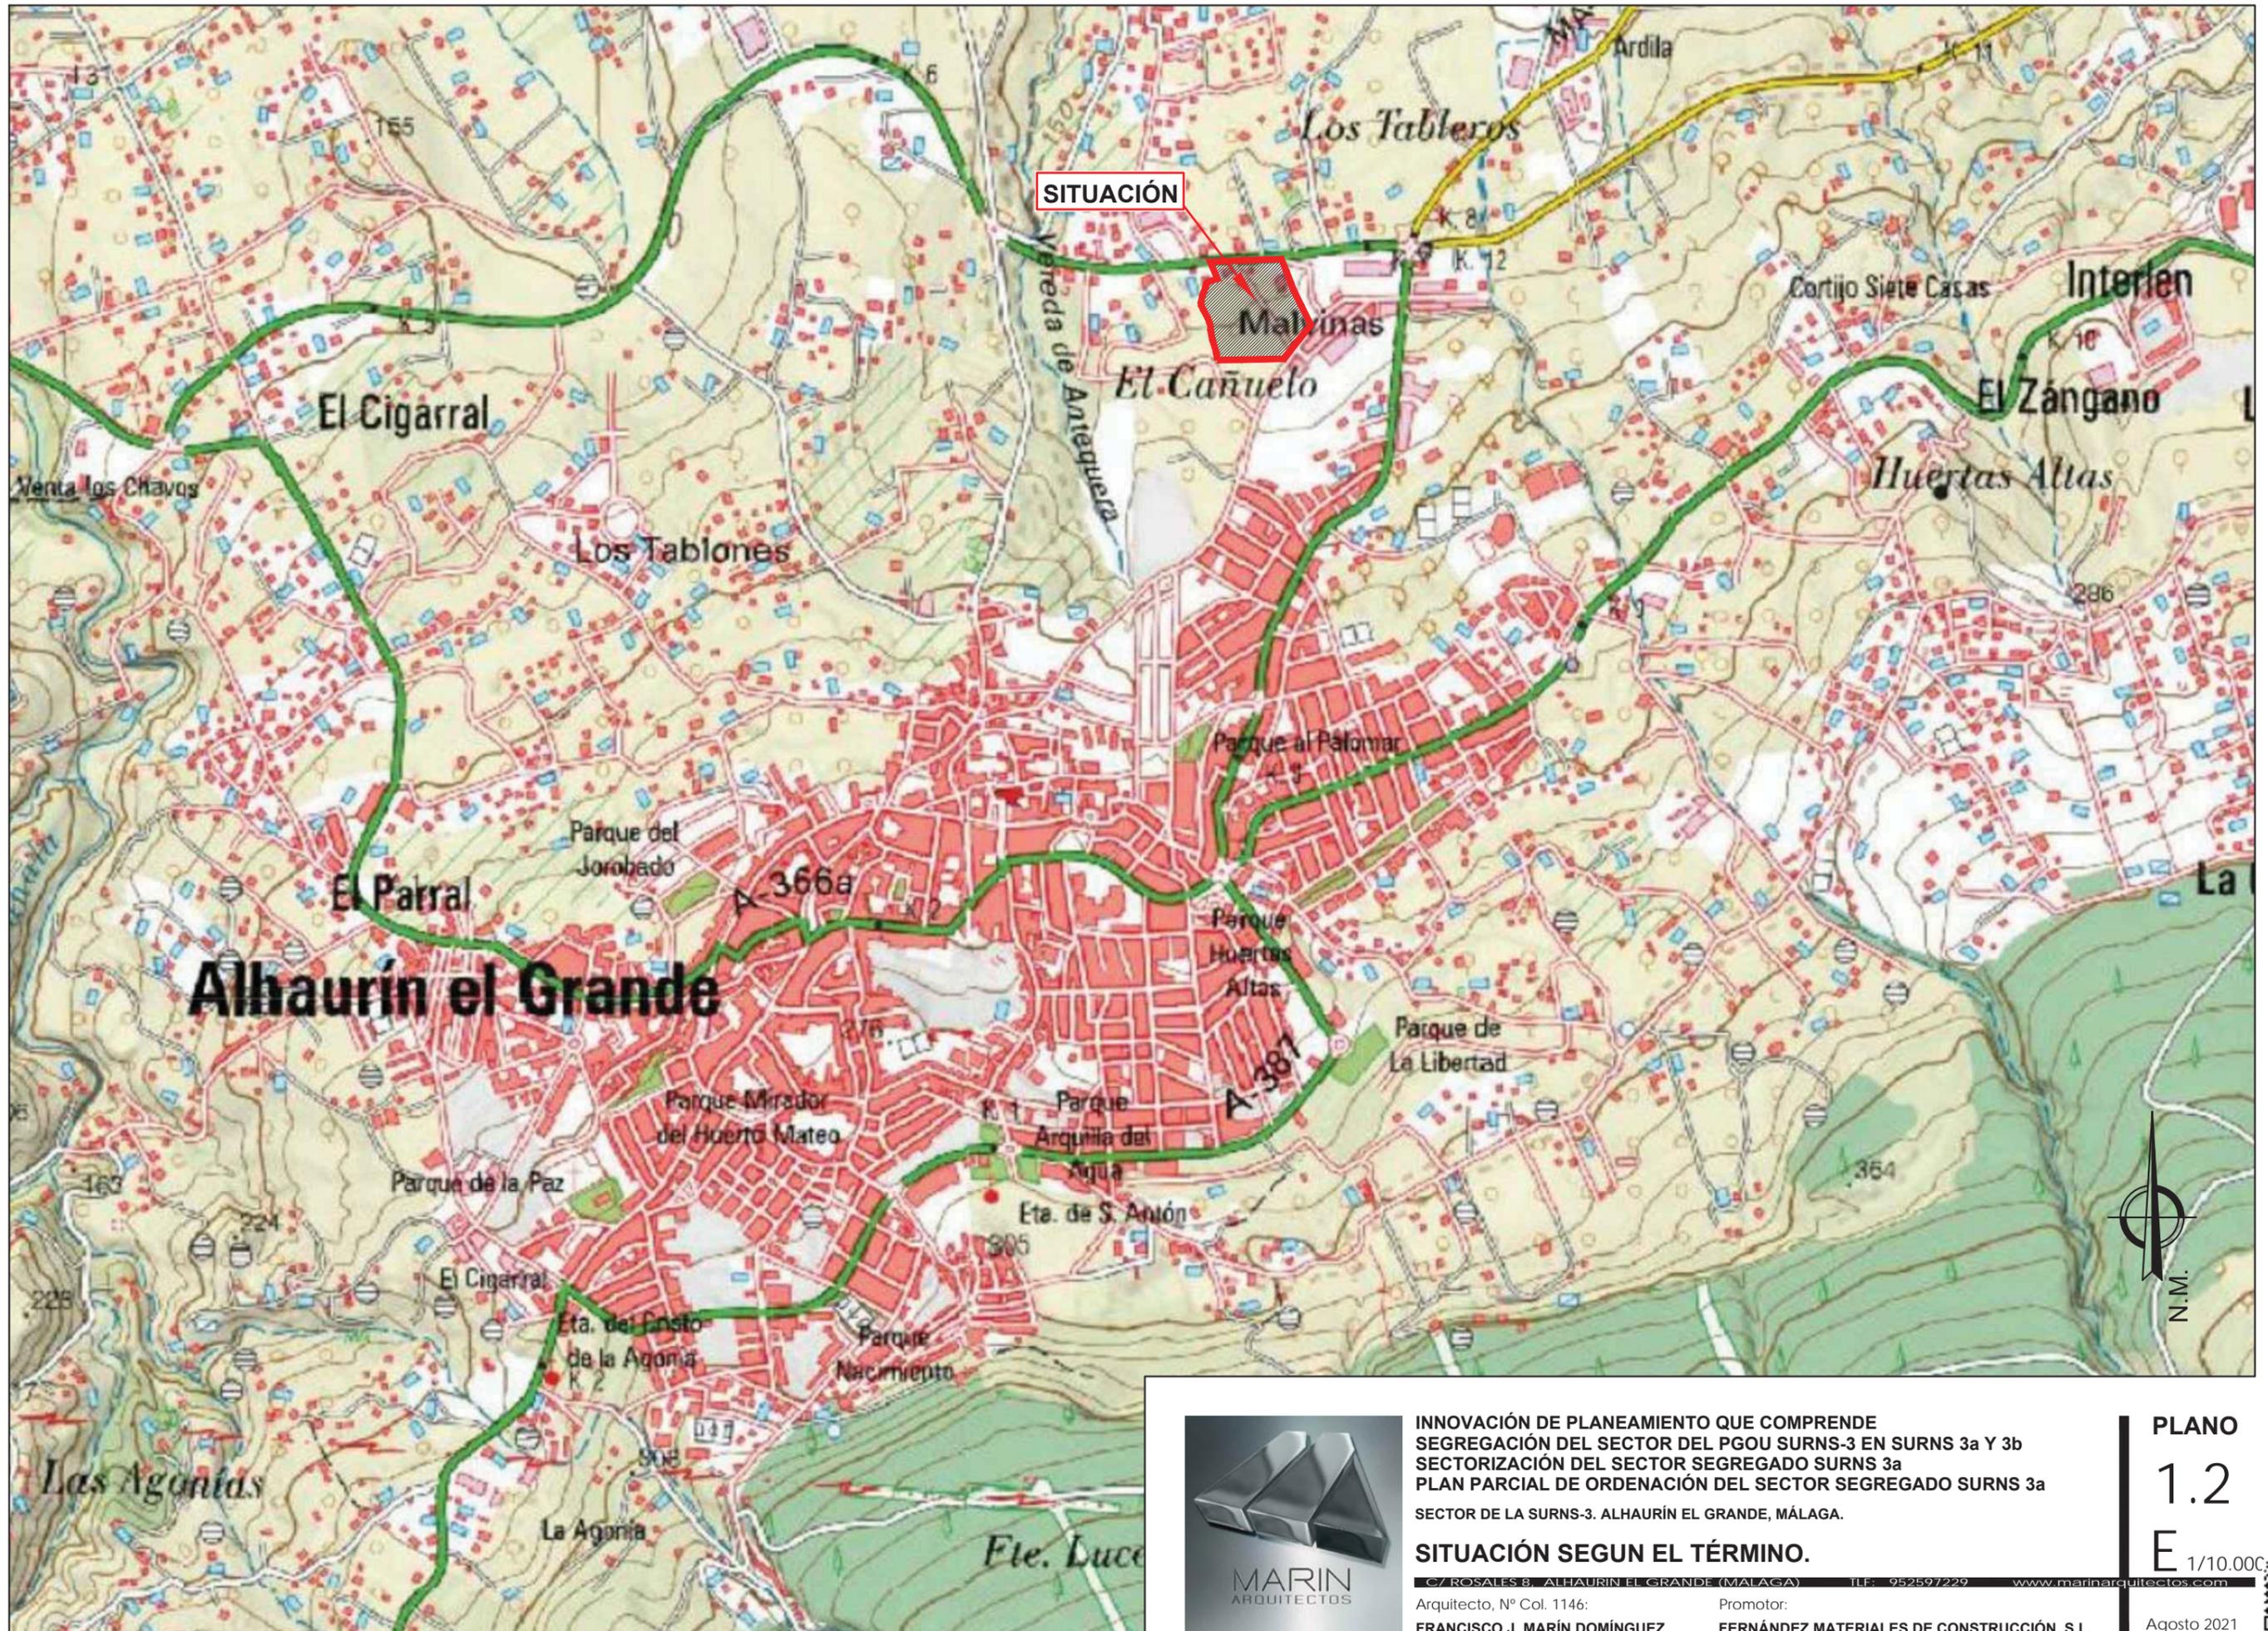

INNOVACIÓN DE PLANEAMIENTO QUE COMPRENDE
 SEGREGACIÓN DEL SECTOR DEL PGOU SURNS-3 EN SURNS 3a Y 3b
 SECTORIZACIÓN DEL SECTOR SEGREGADO SURNS 3a
 PLAN PARCIAL DE ORDENACIÓN DEL SECTOR SEGREGADO SURNS 3a
 SECTOR DE LA SURNS-3. ALHAURÍN EL GRANDE, MÁLAGA.


SITUACIÓN SEGUN EL TÉRMINO.

C/ ROSALES 8, ALHAURÍN EL GRANDE (MÁLAGA) TLF: 952597229 www.marinarquitectos.com
 Arquitecto, N° Col. 1146: FRANCISCO J. MARÍN DOMÍNGUEZ Promotor: FERNÁNDEZ MATERIALES DE CONSTRUCCIÓN, S.L.

PLANO
 1.2
 E 1/10.000

Agosto 2021



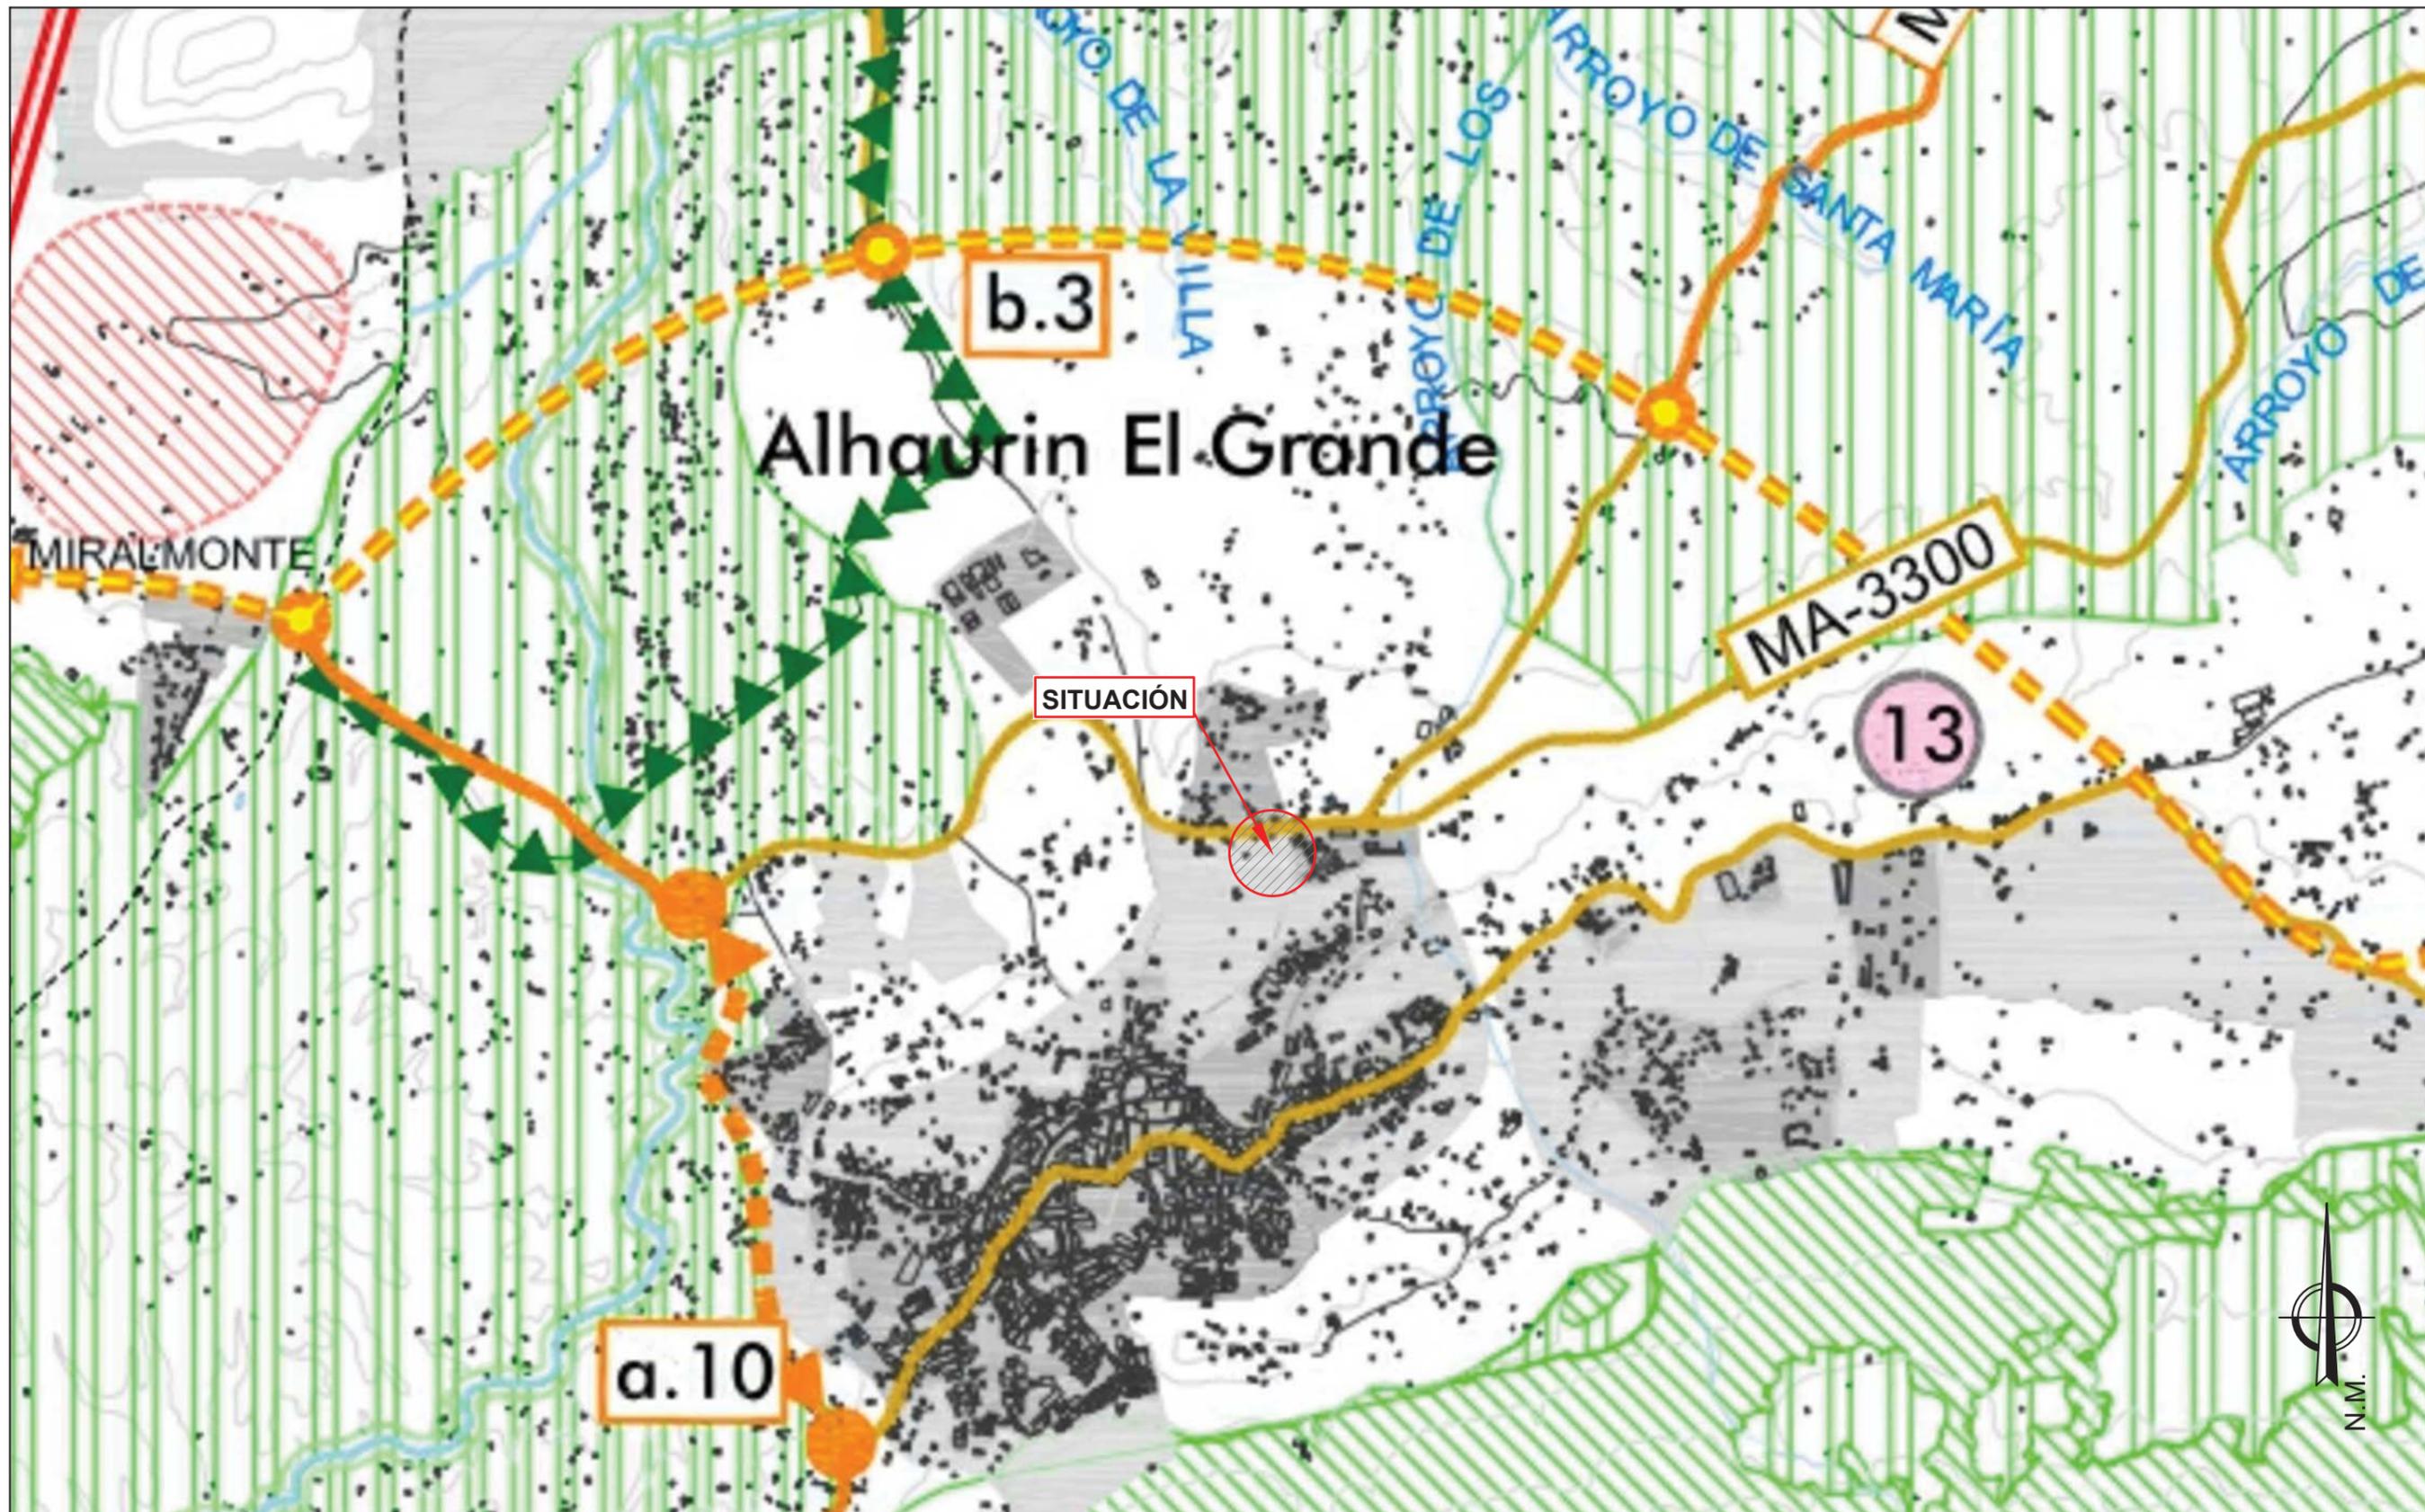

PLANEAMIENTO URBANÍSTICO MUNICIPAL VIGENTE

| | |
|--|-----------------------------|
| | SUELO URBANO |
| | SUELO URBANIZABLE |
| | LÍMITE DE TÉRMINO MUNICIPAL |



INNOVACIÓN DE PLANEAMIENTO QUE COMPRENDE
 SEGREGACIÓN DEL SECTOR DEL PGOU SURNS-3 EN SURNS 3a Y 3b
 SECTORIZACIÓN DEL SECTOR SEGREGADO SURNS 3a
 PLAN PARCIAL DE ORDENACIÓN DEL SECTOR SEGREGADO SURNS 3a
 SECTOR DE LA SURNS-3. ALHAURÍN EL GRANDE, MÁLAGA.

SITUACIÓN SEGÚN POTAU.M.

C/ ROSALES 8, ALHAURÍN EL GRANDE (MÁLAGA) TLF: 952597229 www.marinarquitectos.com
 Arquitecto, N° Col. 1146: FRANCISCO J. MARÍN DOMÍNGUEZ Promotor: FERNÁNDEZ MATERIALES DE CONSTRUCCIÓN, S.L.

PLANO


1.3

E

1/20.000

Agosto 2021



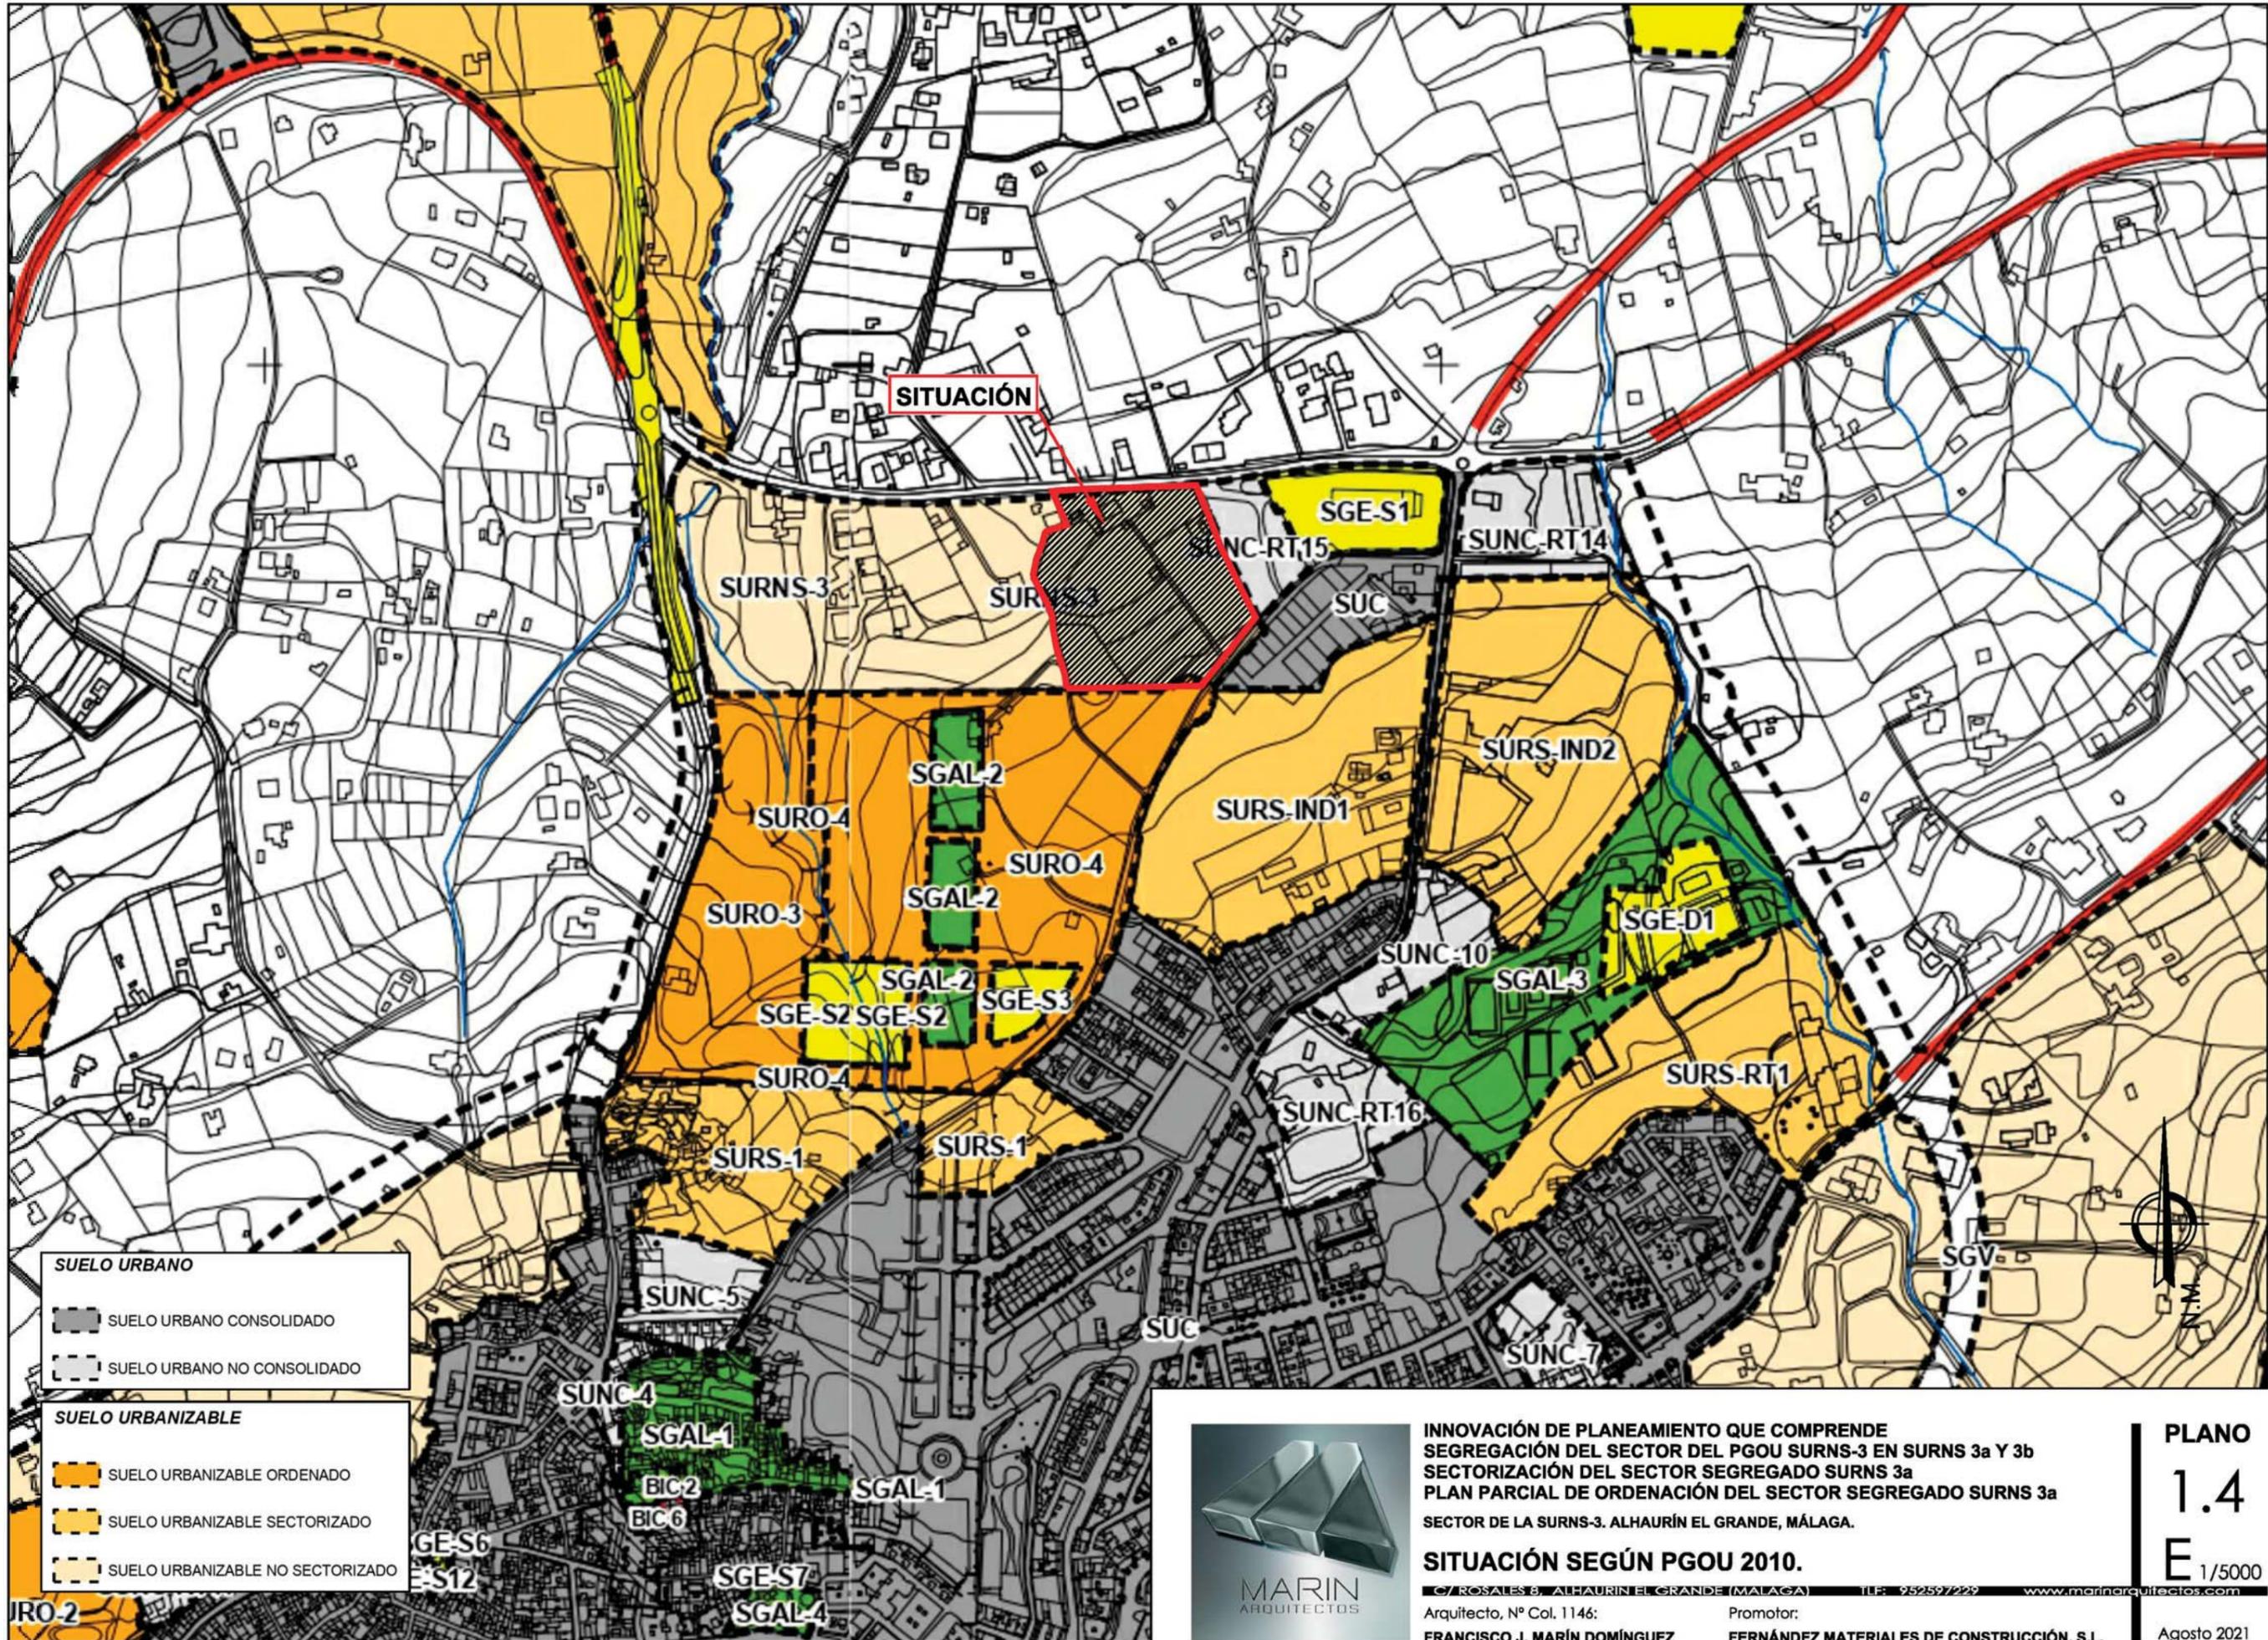

SITUACIÓN

- SUELO URBANO**
- SUELO URBANO CONSOLIDADO
 - SUELO URBANO NO CONSOLIDADO
- SUELO URBANIZABLE**
- SUELO URBANIZABLE ORDENADO
 - SUELO URBANIZABLE SECTORIZADO
 - SUELO URBANIZABLE NO SECTORIZADO




**INNOVACIÓN DE PLANEAMIENTO QUE COMPRENDE
 SEGREGACIÓN DEL SECTOR DEL PGOU SURNS-3 EN SURNS 3a Y 3b
 SECTORIZACIÓN DEL SECTOR SEGREGADO SURNS 3a
 PLAN PARCIAL DE ORDENACIÓN DEL SECTOR SEGREGADO SURNS 3a
 SECTOR DE LA SURNS-3. ALHAURÍN EL GRANDE, MÁLAGA.**

SITUACIÓN SEGÚN PGOU 2010.

C/ ROSALES 8, ALHAURÍN EL GRANDE (MÁLAGA) TLF: 952597229 www.marinarquitectos.com
 Arquitecto, N° Col. 1146: FRANCISCO J. MARÍN DOMÍNGUEZ Promotor: FERNÁNDEZ MATERIALES DE CONSTRUCCIÓN, S.L.

PLANO
1.4
E 1/5000
 Agosto 2021



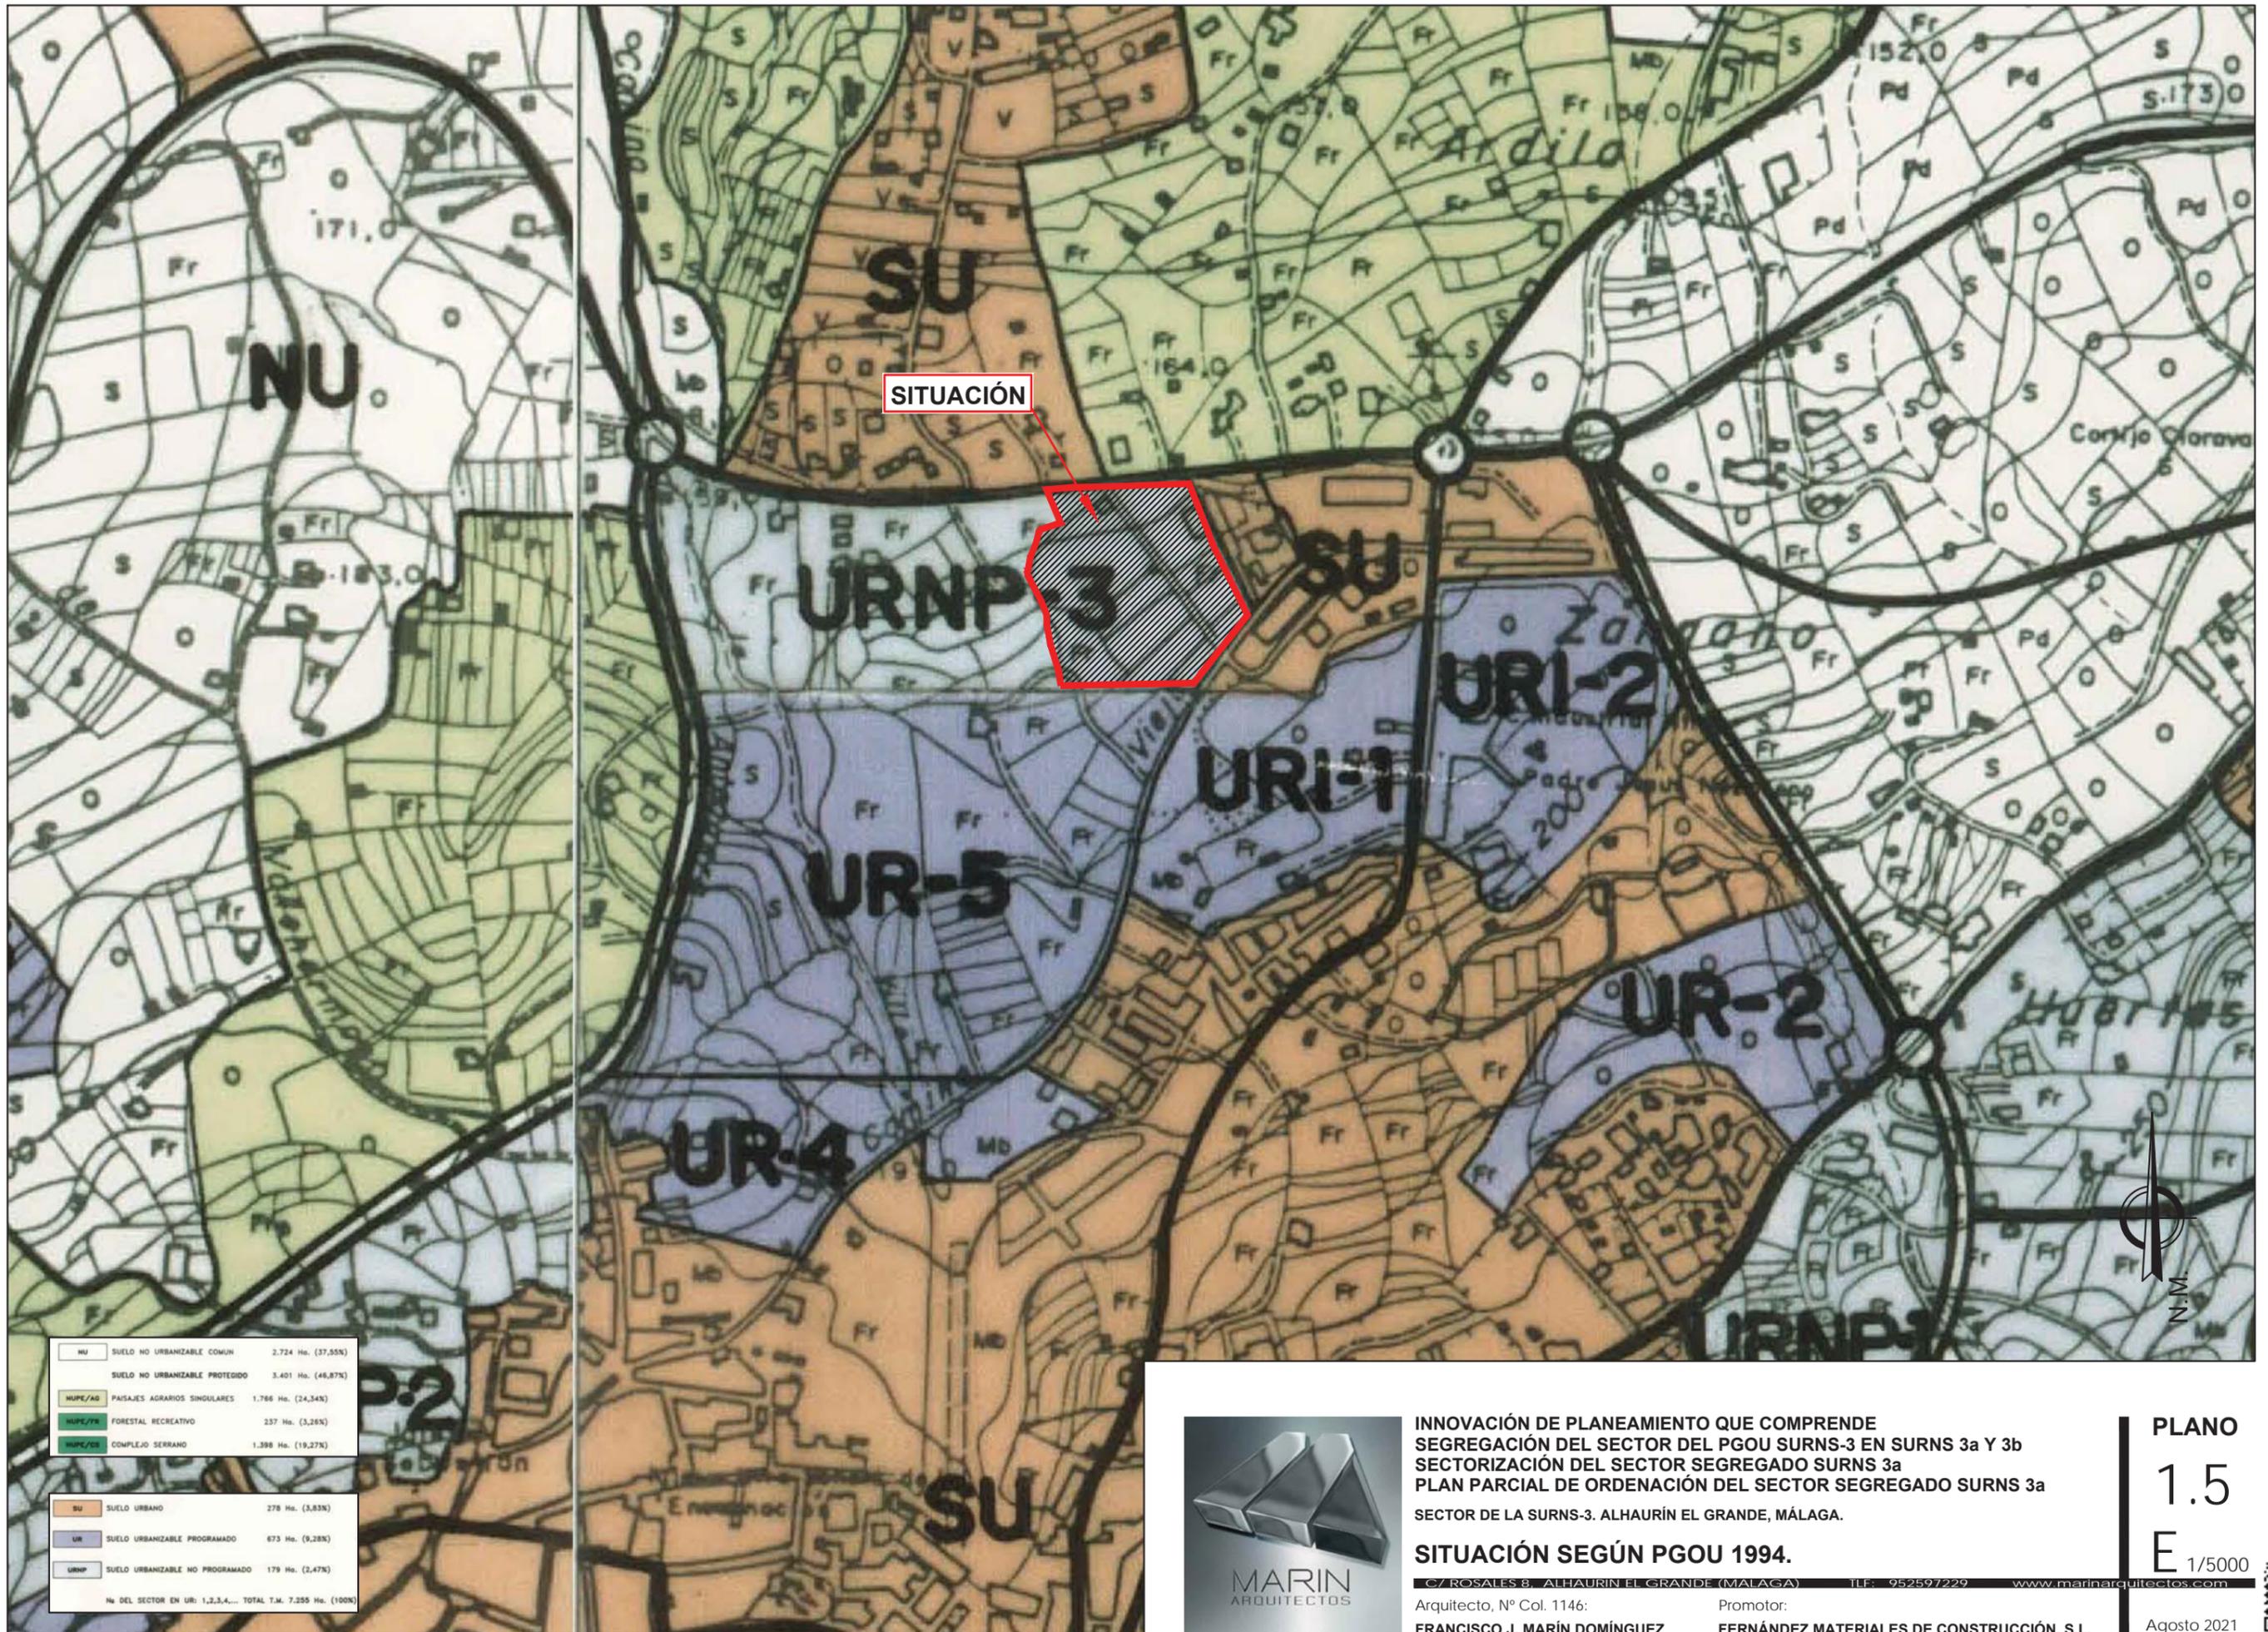

| | | |
|---|---------------------------------|--------------------|
| NU | SUELO NO URBANIZABLE COMÚN | 2.724 Ha. (37,55%) |
| | SUELO NO URBANIZABLE PROTEGIDO | 3.401 Ha. (46,87%) |
| MUP/AO | PAISAJES AGRARIOS SINGULARES | 1.786 Ha. (24,34%) |
| MUP/FR | FORESTAL RECREATIVO | 237 Ha. (3,26%) |
| MUP/CS | COMPLEJO SERRANO | 1.398 Ha. (19,27%) |
| SU | SUELO URBANO | 278 Ha. (3,83%) |
| UR | SUELO URBANIZABLE PROGRAMADO | 673 Ha. (9,28%) |
| URNP | SUELO URBANIZABLE NO PROGRAMADO | 179 Ha. (2,47%) |
| Nº DEL SECTOR EN UR: 1,2,3,4... TOTAL T.M. 7.255 Ha. (100%) | | |



**INNOVACIÓN DE PLANEAMIENTO QUE COMPRENDE
SEGREGACIÓN DEL SECTOR DEL PGOU SURNS-3 EN SURNS 3a Y 3b
SECTORIZACIÓN DEL SECTOR SEGREGADO SURNS 3a
PLAN PARCIAL DE ORDENACIÓN DEL SECTOR SEGREGADO SURNS 3a
SECTOR DE LA SURNS-3. ALHAURÍN EL GRANDE, MÁLAGA.**


SITUACIÓN SEGÚN PGOU 1994.

C/ ROSALES 8, ALHAURÍN EL GRANDE (MÁLAGA) TLF: 952597229 www.marinarquitectos.com
Arquitecto, N° Col. 1146: FRANCISCO J. MARÍN DOMÍNGUEZ Promotor: FERNÁNDEZ MATERIALES DE CONSTRUCCIÓN, S.L.



PLANO
1.5
E 1/5000
Agosto 2021



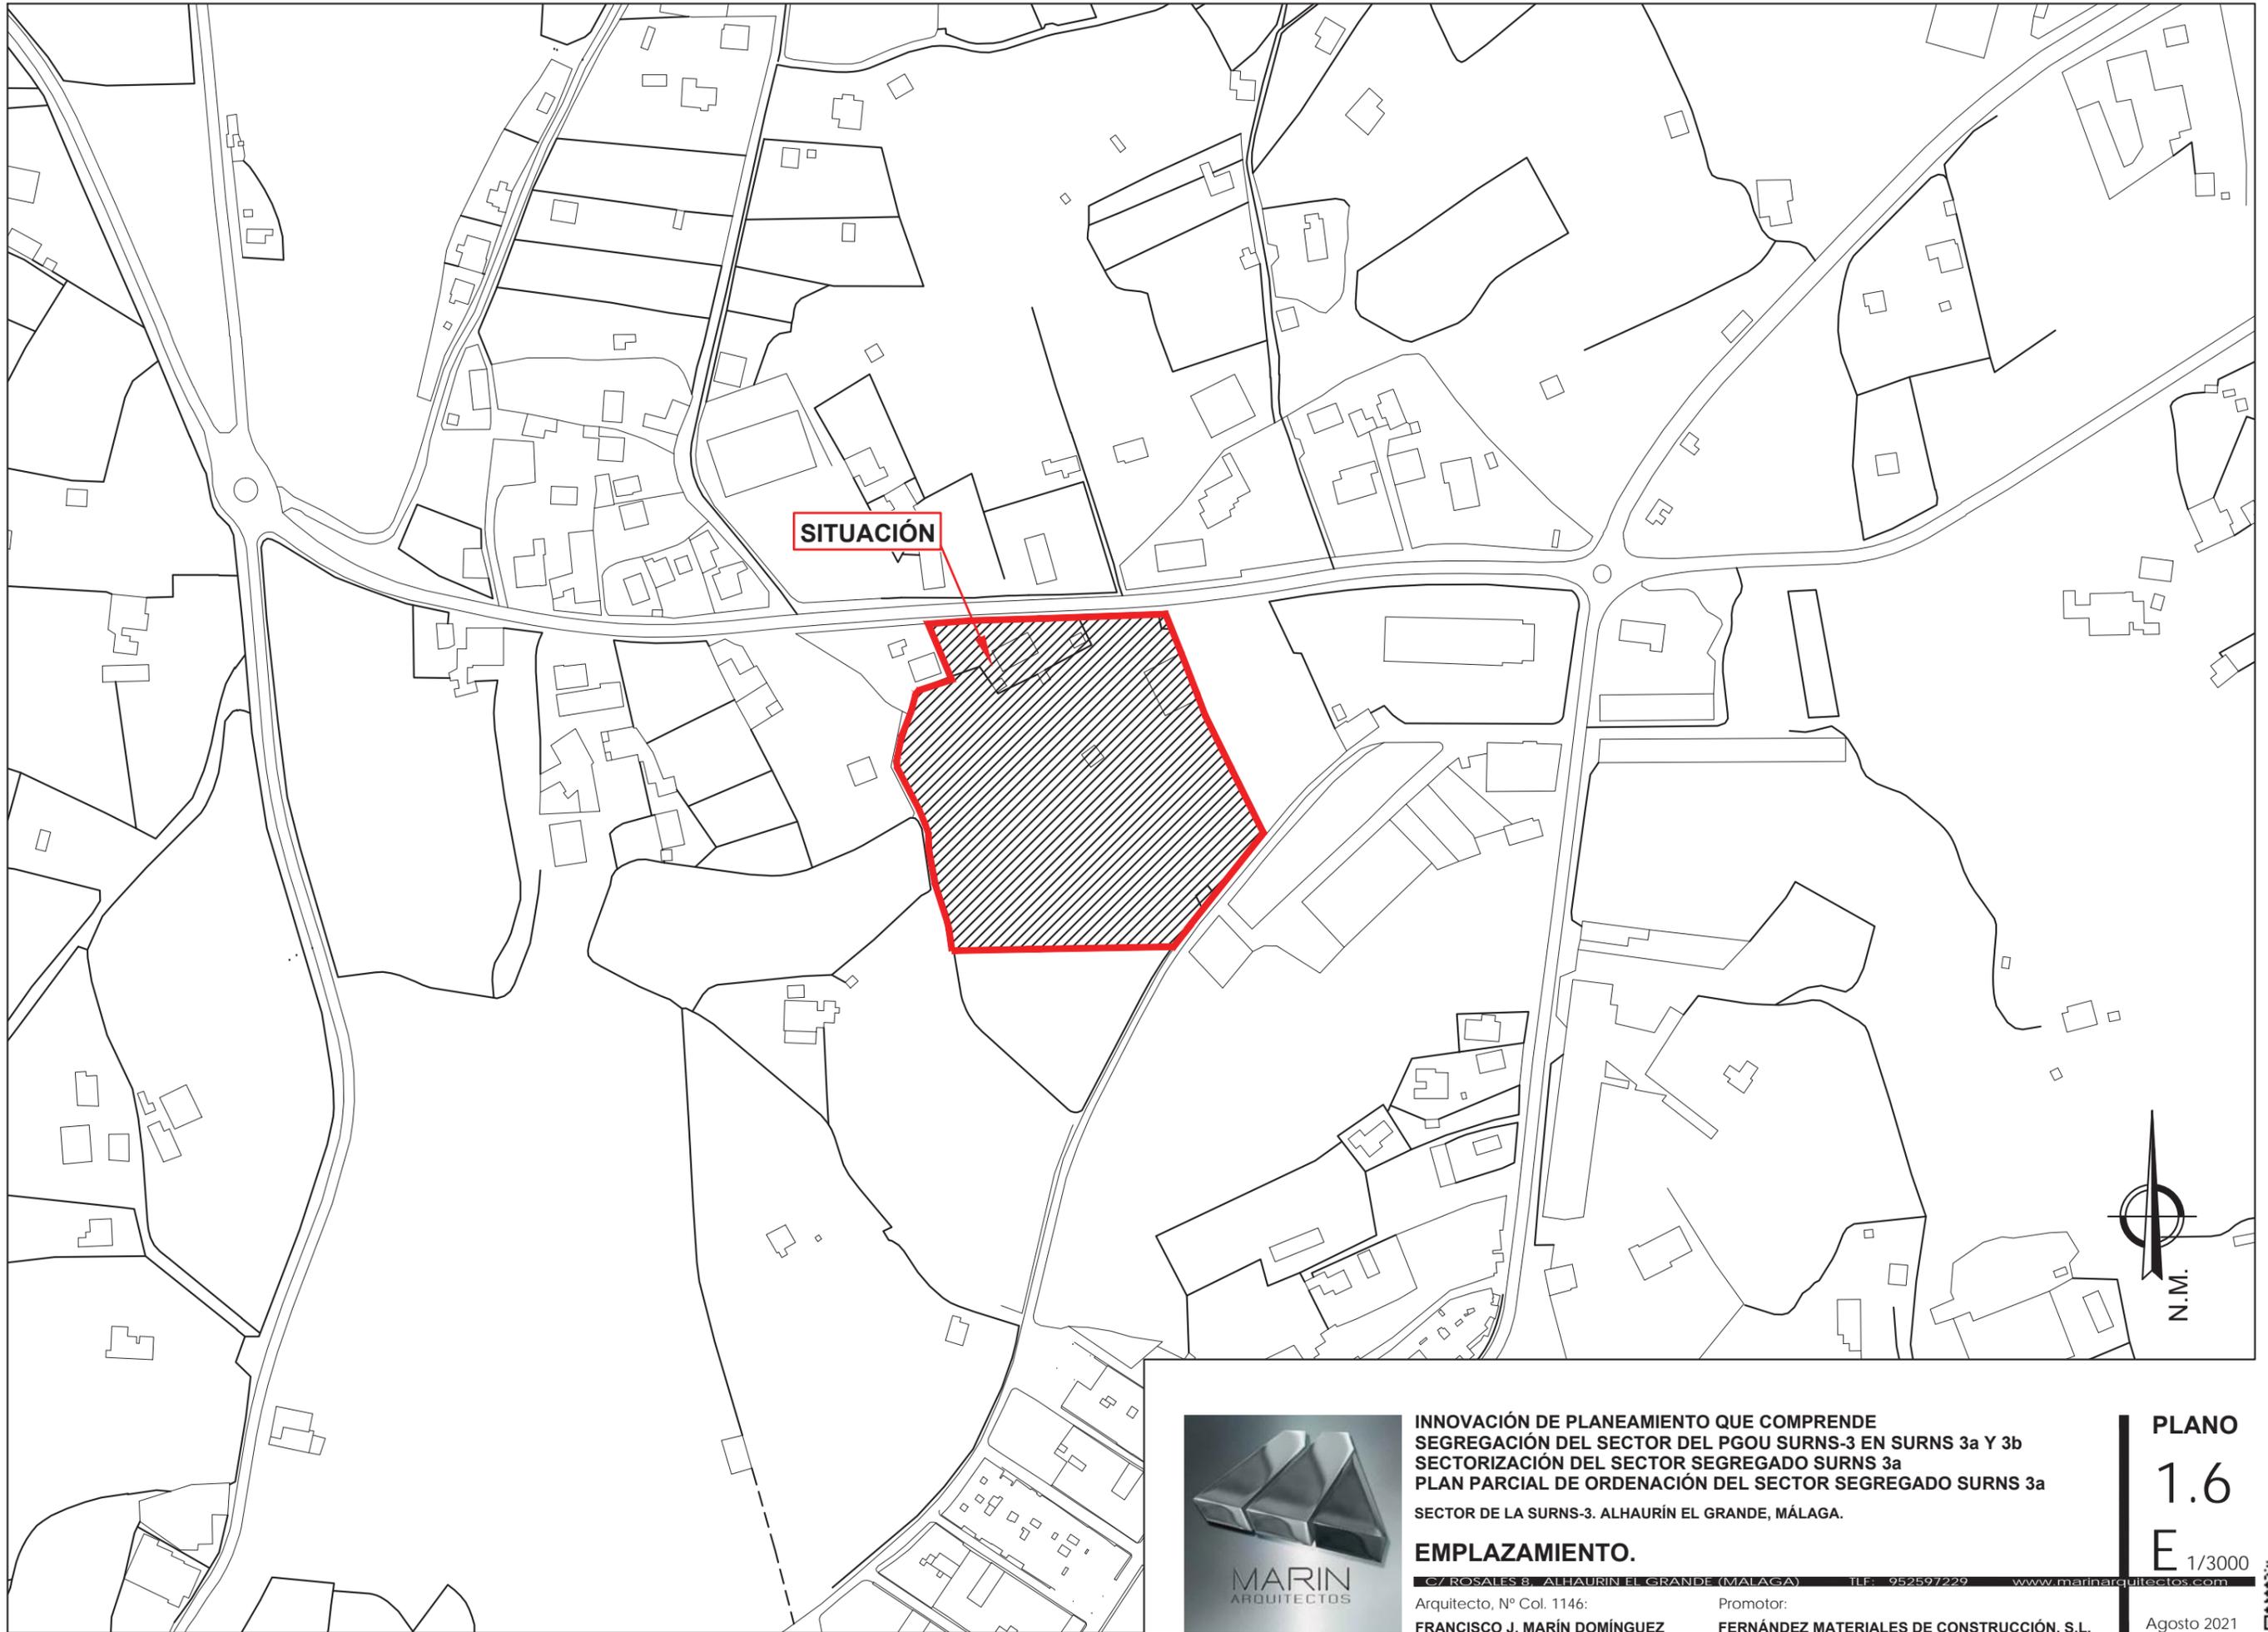

SITUACIÓN



**INNOVACIÓN DE PLANEAMIENTO QUE COMPRENDE
SEGREGACIÓN DEL SECTOR DEL PGOU SURNS-3 EN SURNS 3a Y 3b
SECTORIZACIÓN DEL SECTOR SEGREGADO SURNS 3a
PLAN PARCIAL DE ORDENACIÓN DEL SECTOR SEGREGADO SURNS 3a
SECTOR DE LA SURNS-3. ALHAURÍN EL GRANDE, MÁLAGA.**


EMPLAZAMIENTO.

C/ ROSALES 8, ALHAURÍN EL GRANDE (MÁLAGA) TLF: 952597229 www.marinarquitectos.com
Arquitecto, N° Col. 1146: FRANCISCO J. MARÍN DOMÍNGUEZ Promotor: FERNÁNDEZ MATERIALES DE CONSTRUCCIÓN, S.L.


PLANO
1.6
E 1/3000

Agosto 2021



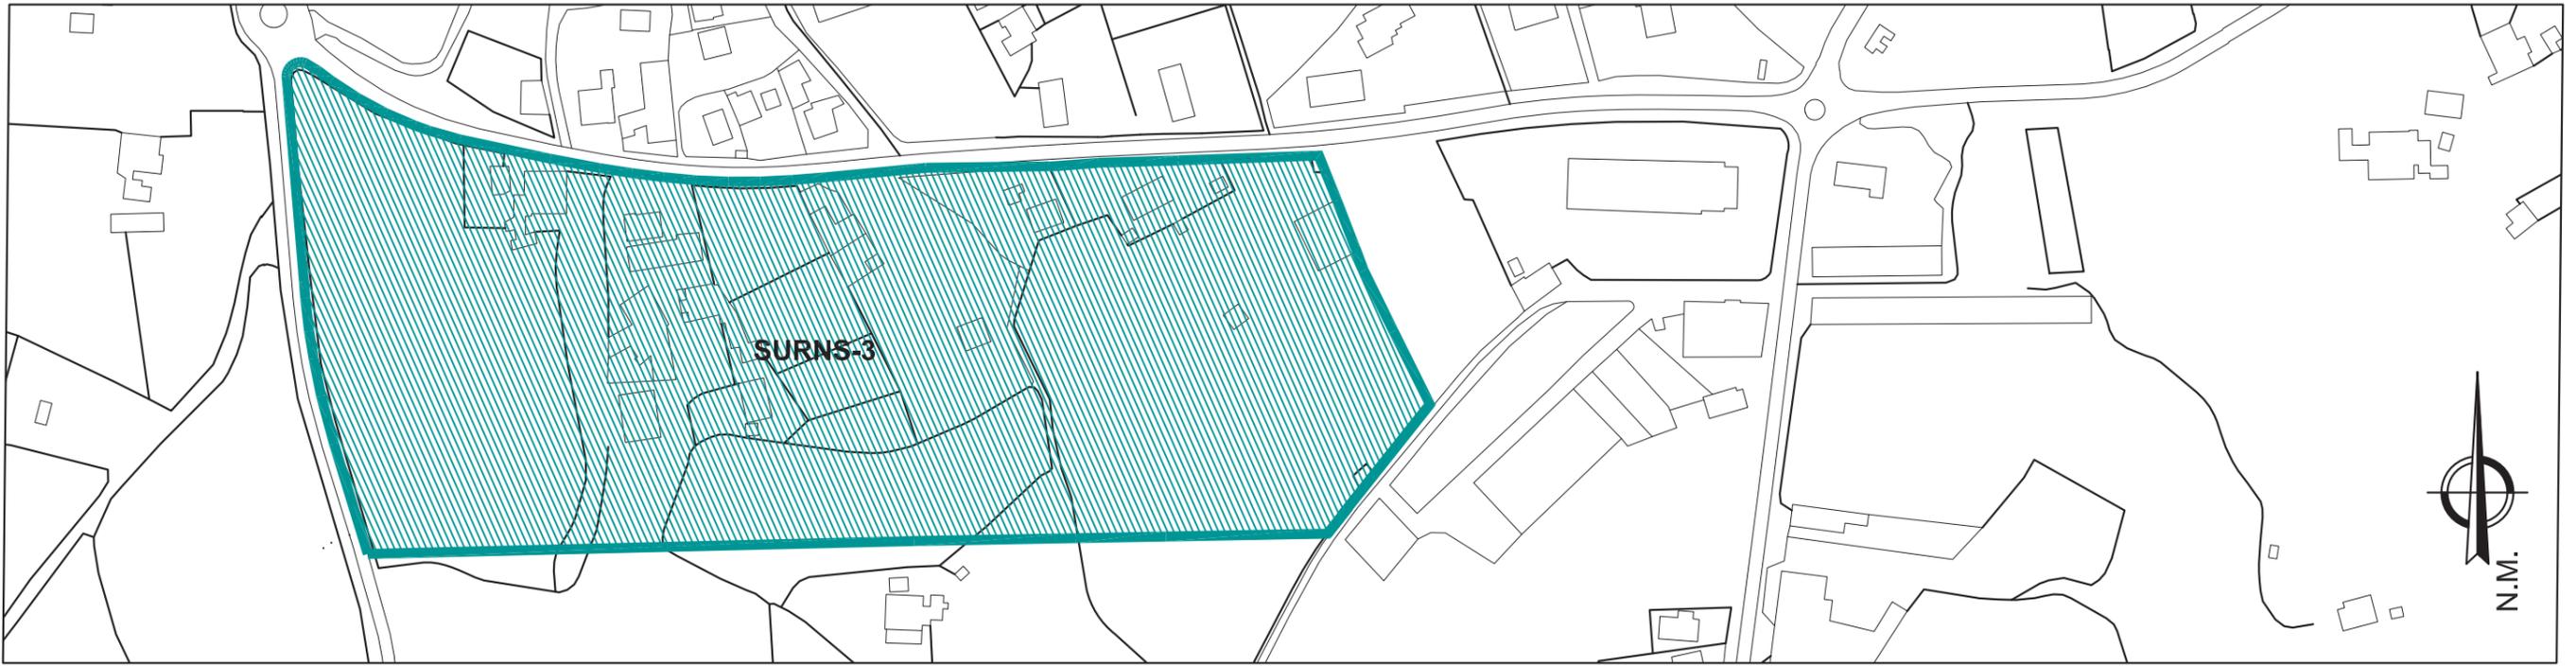

ESTADO ACTUAL

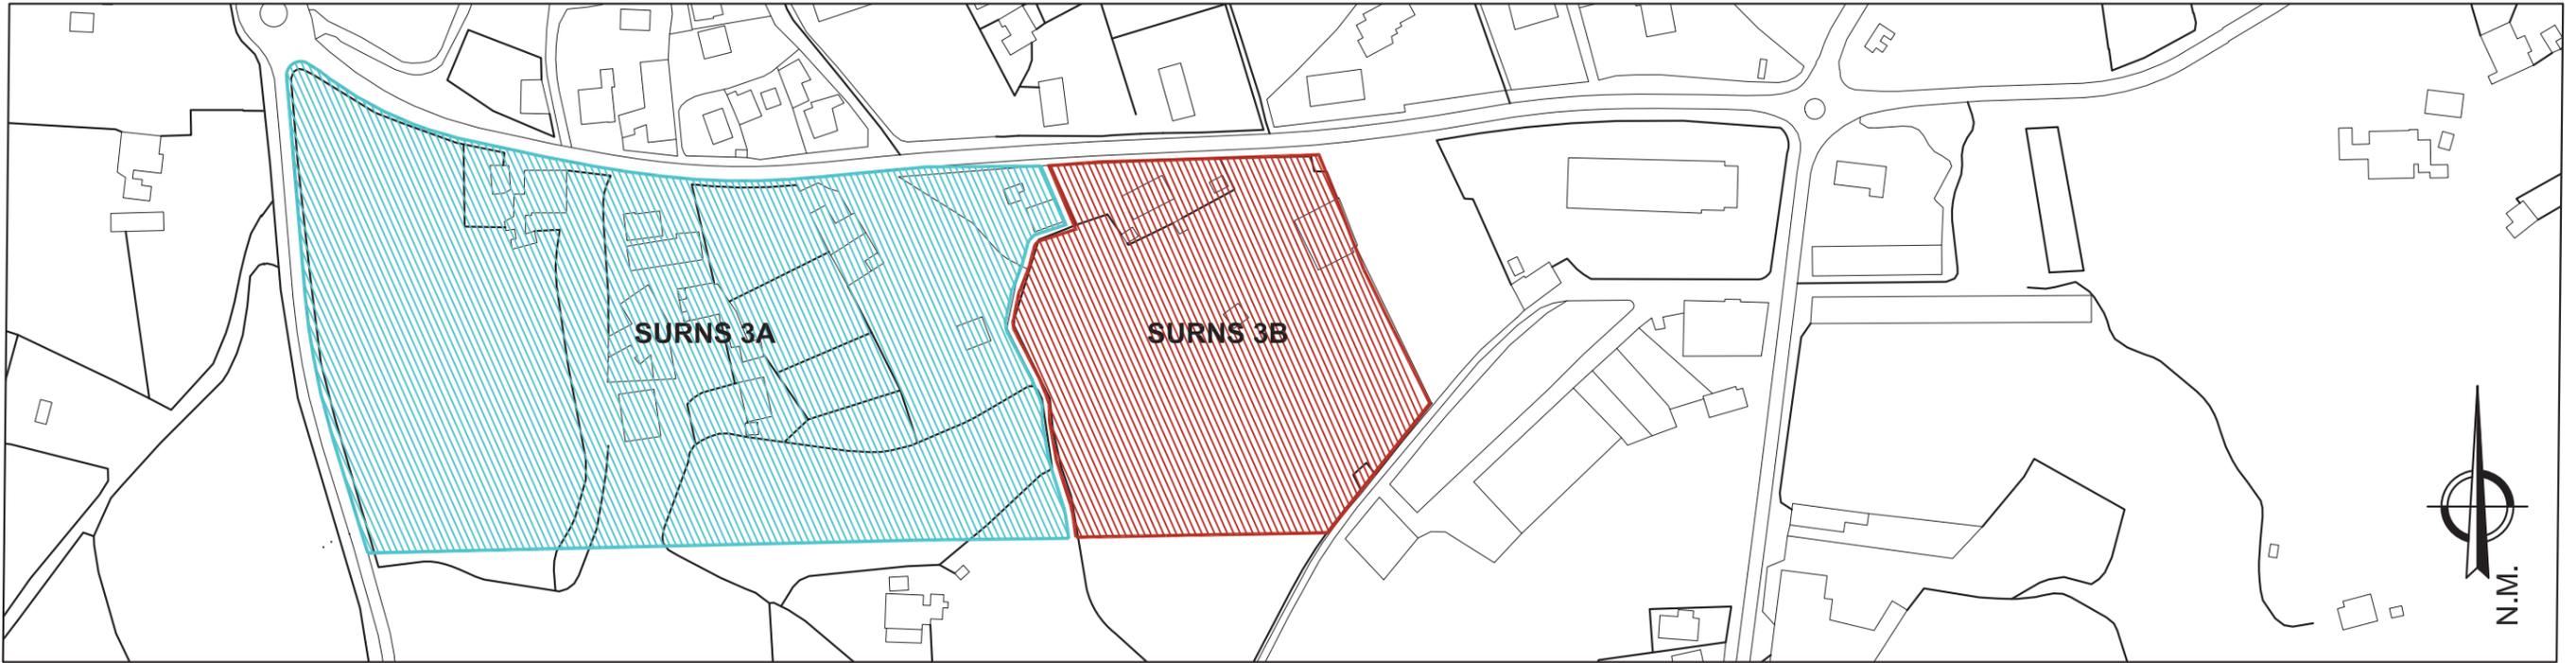

ESTADO SEGREGADO



**INNOVACIÓN DE PLANEAMIENTO QUE COMPRENDE
SEGREGACIÓN DEL SECTOR DEL PGOU SURNs-3 EN SURNs 3a Y 3b
SECTORIZACIÓN DEL SECTOR SEGREGADO SURNs 3a
PLAN PARCIAL DE ORDENACIÓN DEL SECTOR SEGREGADO SURNs 3a
SECTOR DE LA SURNs-3. ALHAURÍN EL GRANDE, MÁLAGA.**

SEGREGACIÓN DEL SECTOR SEGREGADO.

C/ ROSALES 8, ALHAURÍN EL GRANDE (MÁLAGA) Tlf: 952597229 www.marinarquitectos.com

Arquitecto, Nº Col. 1146:

FRANCISCO J. MARÍN DOMÍNGUEZ

Promotor:

FERNÁNDEZ MATERIALES DE CONSTRUCCIÓN, S.L.

PLANO


1.7

E

1/3000

Agosto 2021



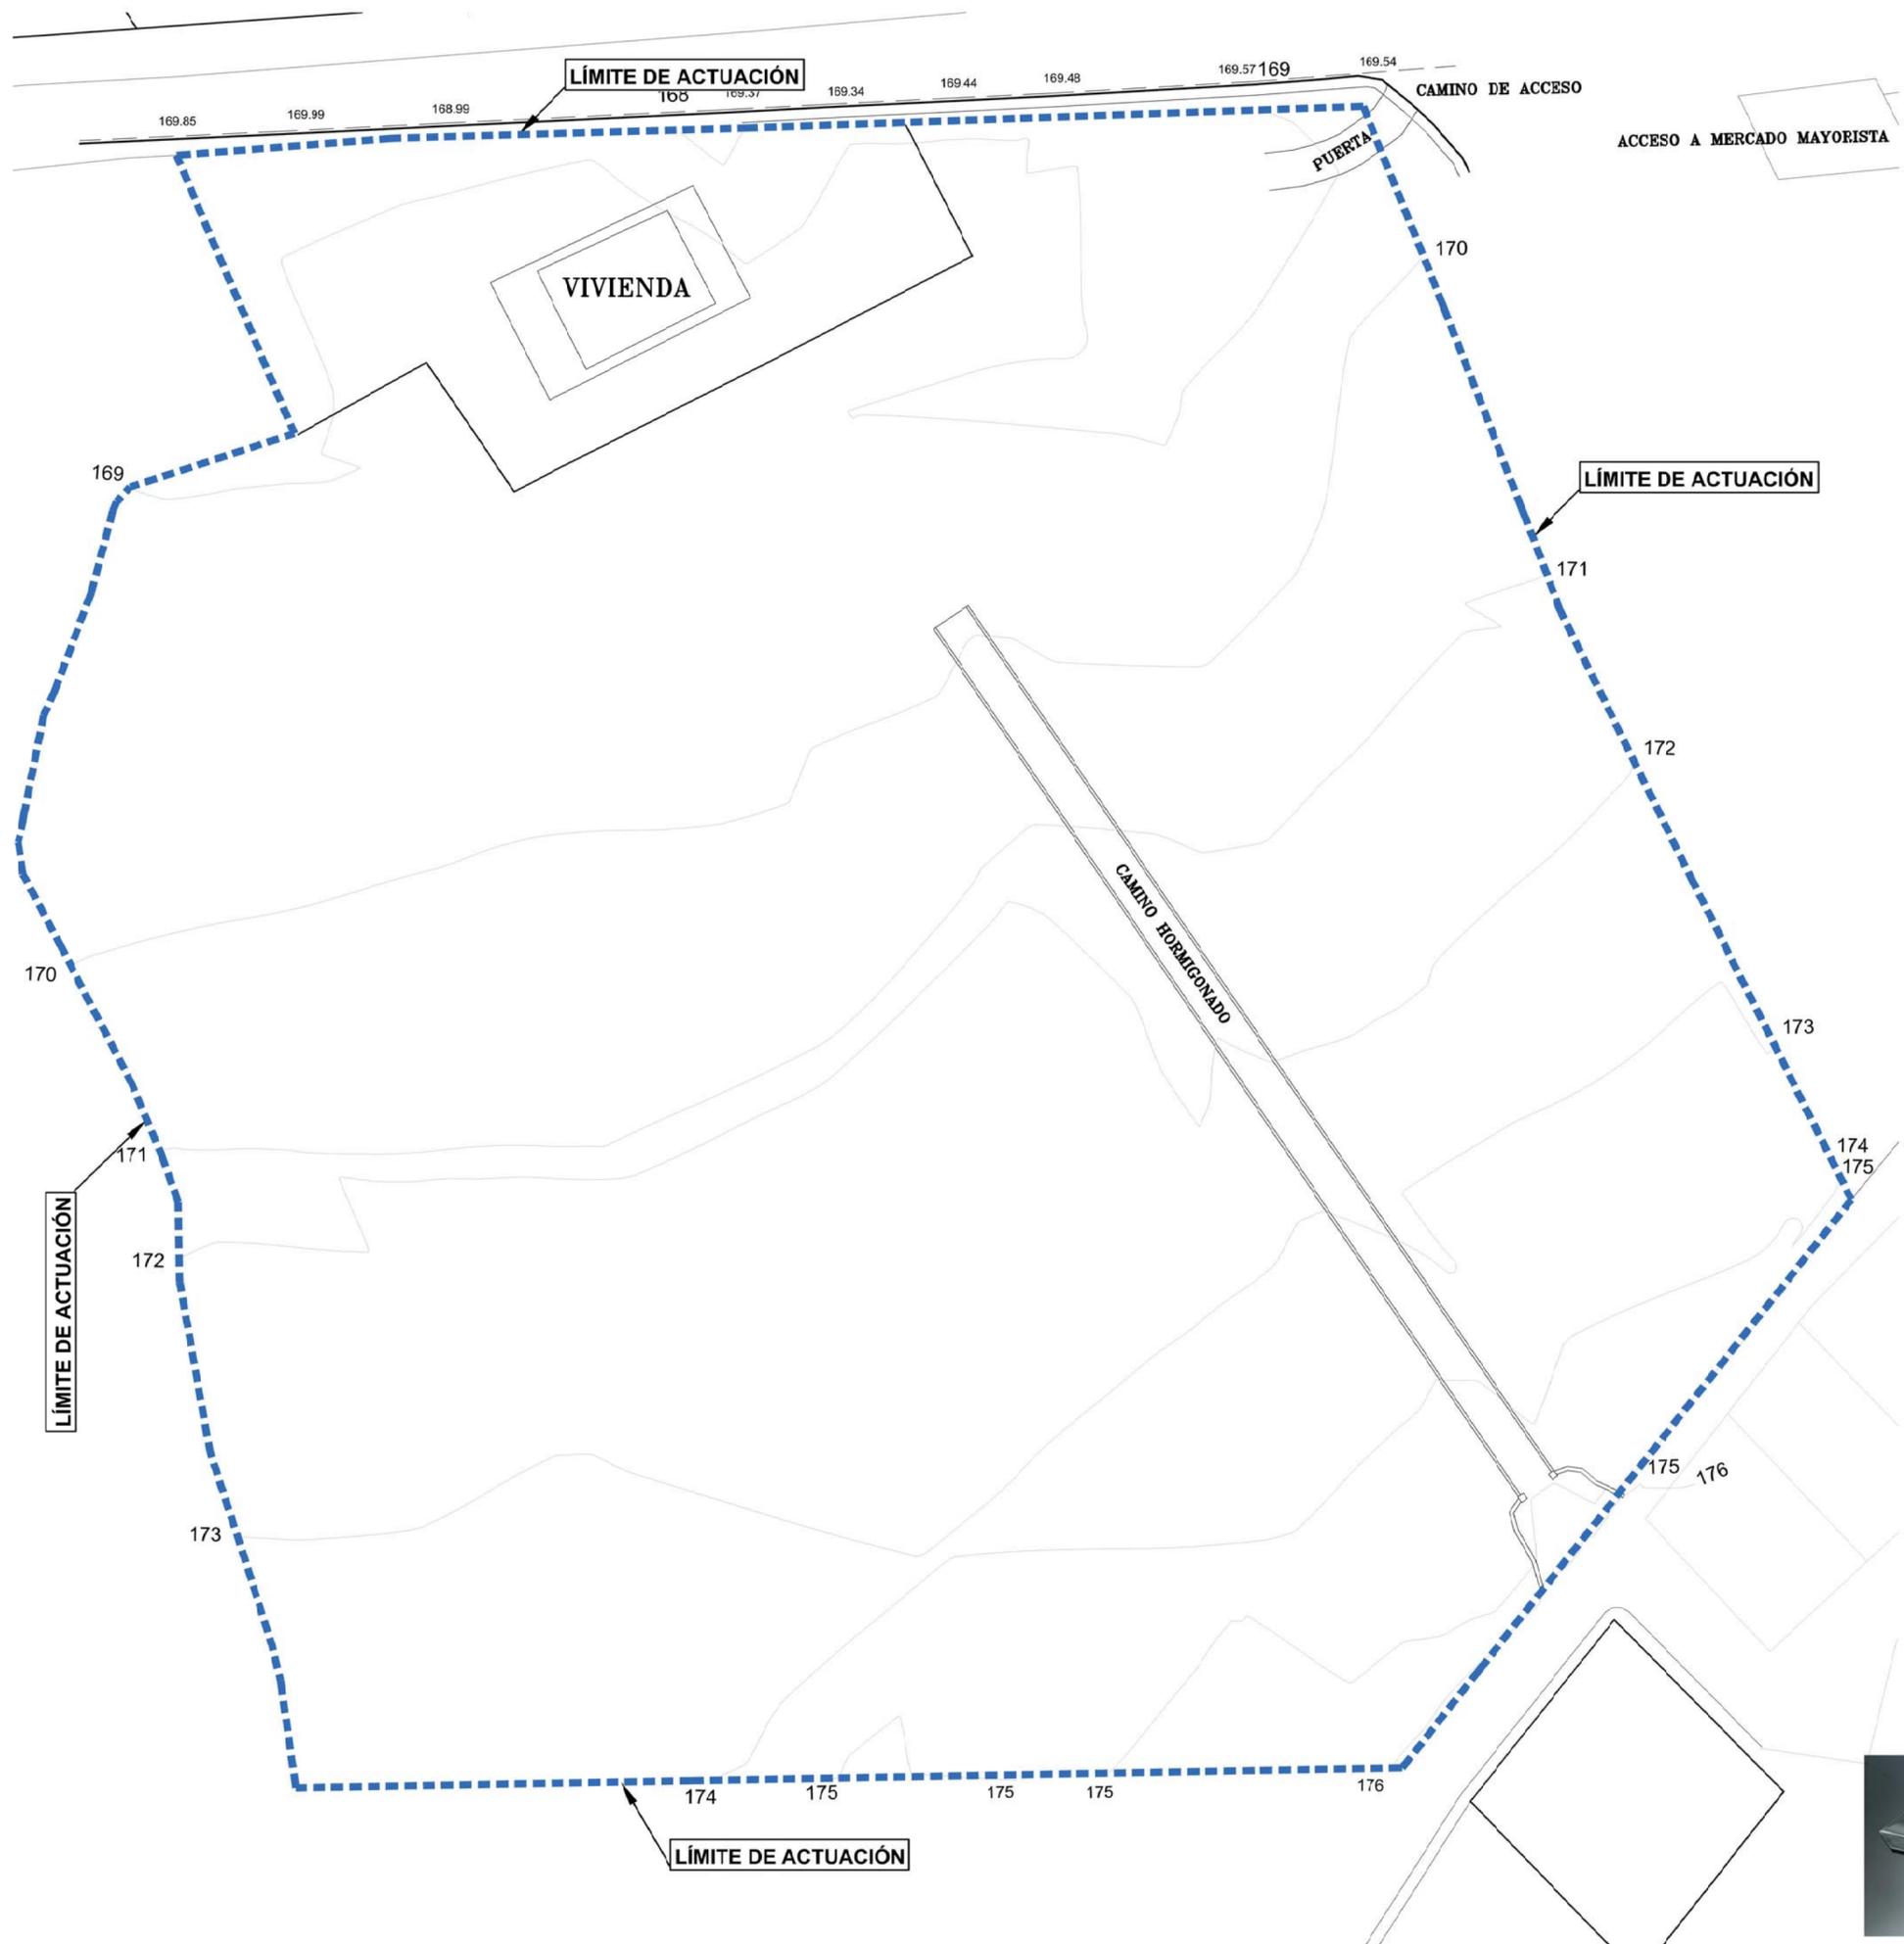

LÍMITE DE ACTUACIÓN

LÍMITE DE ACTUACIÓN

LÍMITE DE ACTUACIÓN

LÍMITE DE ACTUACIÓN

CAMINO DE ACCESO

ACCESO A MERCADO MAYORISTA

VIVIENDA

CAMINO FORMIGONADO

PUERTA

169.85 169.99 168.99 168 169.37 169.34 169.44 169.48 169.57 169 169.54

170

171

172

173

174

175

175

176

173

171

172

174

175

175

175

176




INNOVACIÓN DE PLANEAMIENTO QUE COMPRENDE
 SEGREGACIÓN DEL SECTOR DEL PGOU SURNS-3 EN SURNS 3a Y 3b
 SECTORIZACIÓN DEL SECTOR SEGREGADO SURNS 3a
 PLAN PARCIAL DE ORDENACIÓN DEL SECTOR SEGREGADO SURNS 3a
 SECTOR DE LA SURNS-3. ALHAURIN EL GRANDE, MÁLAGA.

TOPOGRÁFICO ACTUAL.

Arquitecto, Nº Col. 1.146: FRANCISCO J. MARÍN DOMÍNGUEZ
 Promotor: FERNÁNDEZ MATERIALES DE CONSTRUCCIÓN, S.L.

PLANO
1.8
 E 1/500
 Agosto 2021

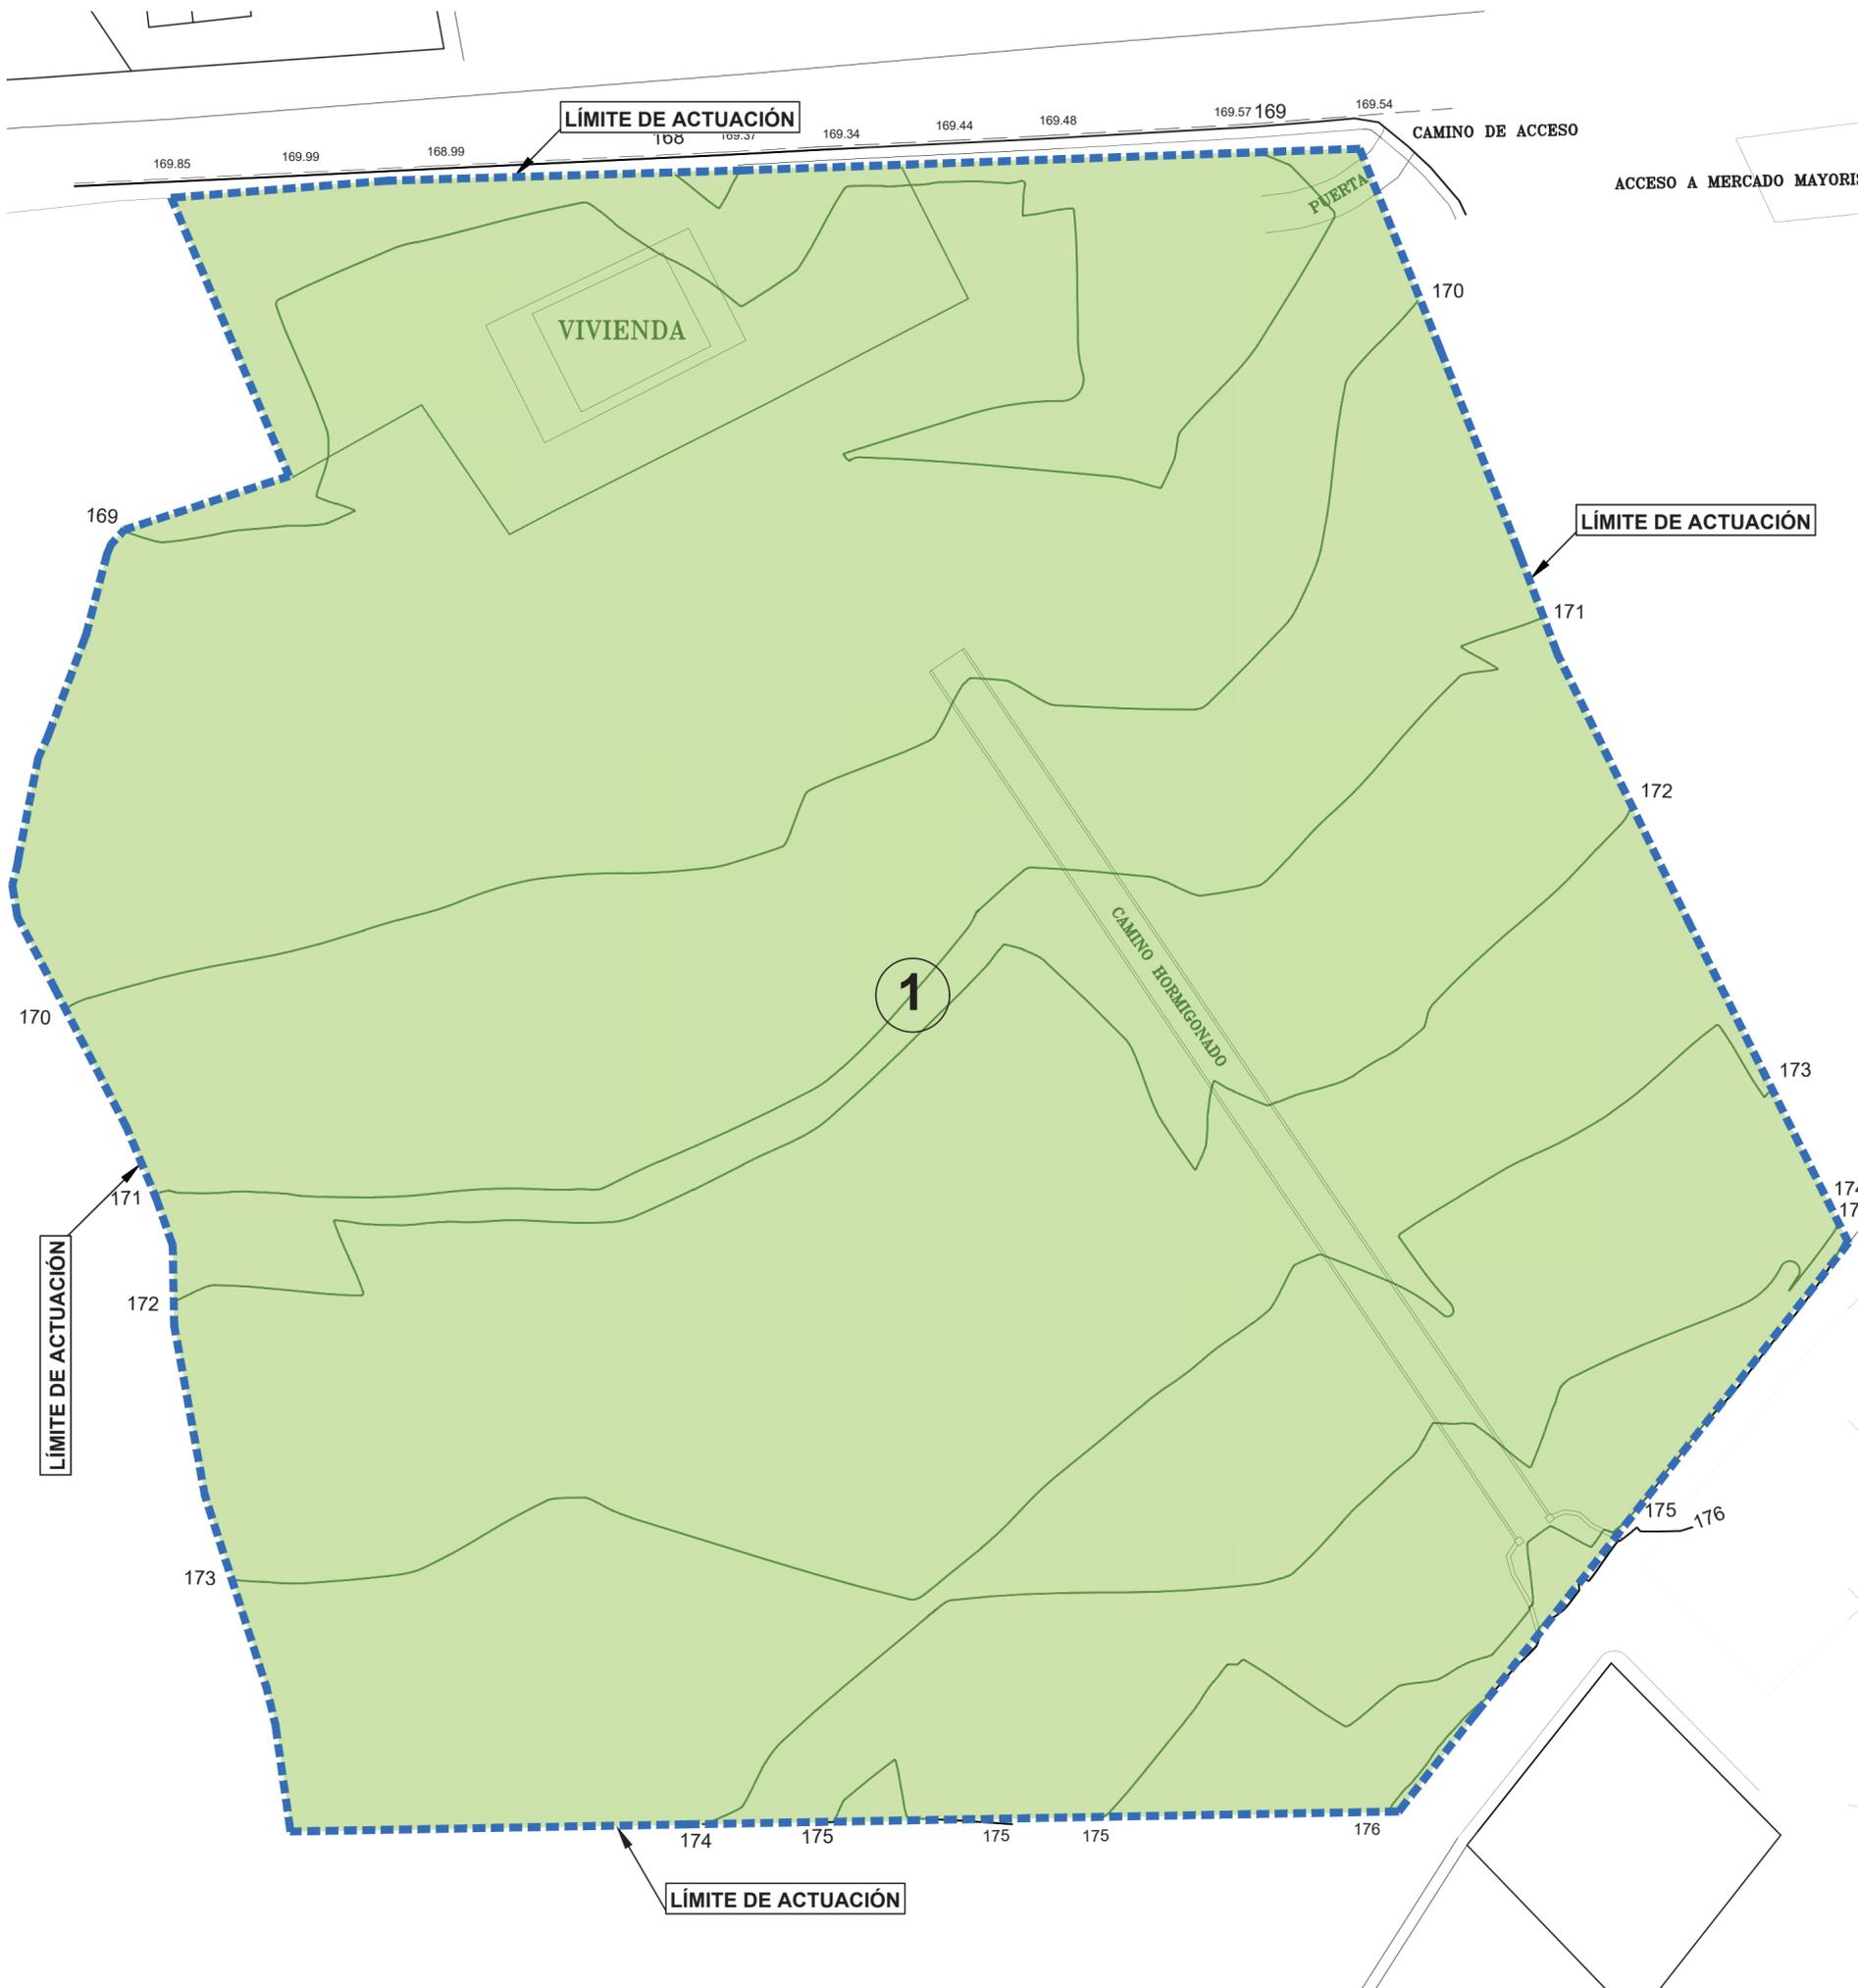

ACCESO A MERCADO MAYORIS

| PROPIETARIOS PLAN PARCIAL SECTOR DE LA SURNS-3. | | | |
|---|--|---------------|--------------------------|
| PARCELA Nº | PROPIETARIO | SUPERFICIE m2 | PORCENTAJES EN EL SECTOR |
| 1 | FERNÁNDEZ MATERIALES DE CONSTRUCCIÓN, S.L. | 24.817,20 | 100 % |



INNOVACIÓN DE PLANEAMIENTO QUE COMPRENDE
 SEGREGACIÓN DEL SECTOR DEL PGOU SURNS-3 EN SURNS 3a Y 3b
 SECTORIZACIÓN DEL SECTOR SEGREGADO SURNS 3a
 PLAN PARCIAL DE ORDENACIÓN DEL SECTOR SEGREGADO SURNS 3a
 SECTOR DE LA SURNS-3. ALHAURÍN EL GRANDE, MÁLAGA.

ESTRUCTURA DE LA PROPIEDAD.
 Arquitecto, Nº Col. 1.146: FRANCISCO J. MARÍN DOMÍNGUEZ
 Promotor: FERNÁNDEZ MATERIALES DE CONSTRUCCIÓN, S.L.

PLANO
1.9
E 1/500
 Agosto 2021



| SUPERFICIES P. PARCIAL SECTOR DE LA SURNS-3. | | | | | | | | |
|--|-----------|---------|-----------|-----------|--------------|-----------|------------------|--------|
| USO | ORDENANZA | MANZANA | SUP. M² | TOTALES | EDIF. M²/M²S | TECHO M² | Nº APARCAMIENTOS | % |
| COMERCIAL | * 1 | *1 | 15.722,86 | 15.722,86 | 1.1048 | 17.372,04 | | 63,355 |
| ÁREAS LIBRES | AL | AL 1 | 1.616,10 | 2.489,59 | --- | --- | | 10,031 |
| | AL | AL 2 | 873,49 | | | | | |
| EQUIPAMIENTO | E | E | 1221,83 | 1221,83 | --- | --- | | 4,924 |
| RED VIARIA | RV | | 5.382,92 | 5.382,92 | --- | --- | | 21,690 |
| TOTALES | | | | 24.817,20 | | 17.372,04 | 89 | 100 |

SUPERFICIE PARCELA:
24.817,20 m²


| LEYENDA | |
|-------------------|--|
| ZONA DE ACTUACIÓN | |



INNOVACIÓN DE PLANEAMIENTO QUE COMPRENDE
 SEGREGACIÓN DEL SECTOR DEL PGOU SURNS-3 EN SURNS 3a Y 3b
 SECTORIZACIÓN DEL SECTOR SEGREGADO SURNS 3a
 PLAN PARCIAL DE ORDENACIÓN DEL SECTOR SEGREGADO SURNS 3a
 SECTOR DE LA SURNS-3. ALHAURÍN EL GRANDE, MÁLAGA.

ORDENACIÓN Y ZONIFICACIÓN.
 Arquitecto, Nº Col. 1146: FRANCISCO J. MARÍN DOMÍNGUEZ
 Promotor: FERNÁNDEZ MATERIALES DE CONSTRUCCIÓN, S.L.
 Agosto 2021

PLANO
 P-1
 E 1/500

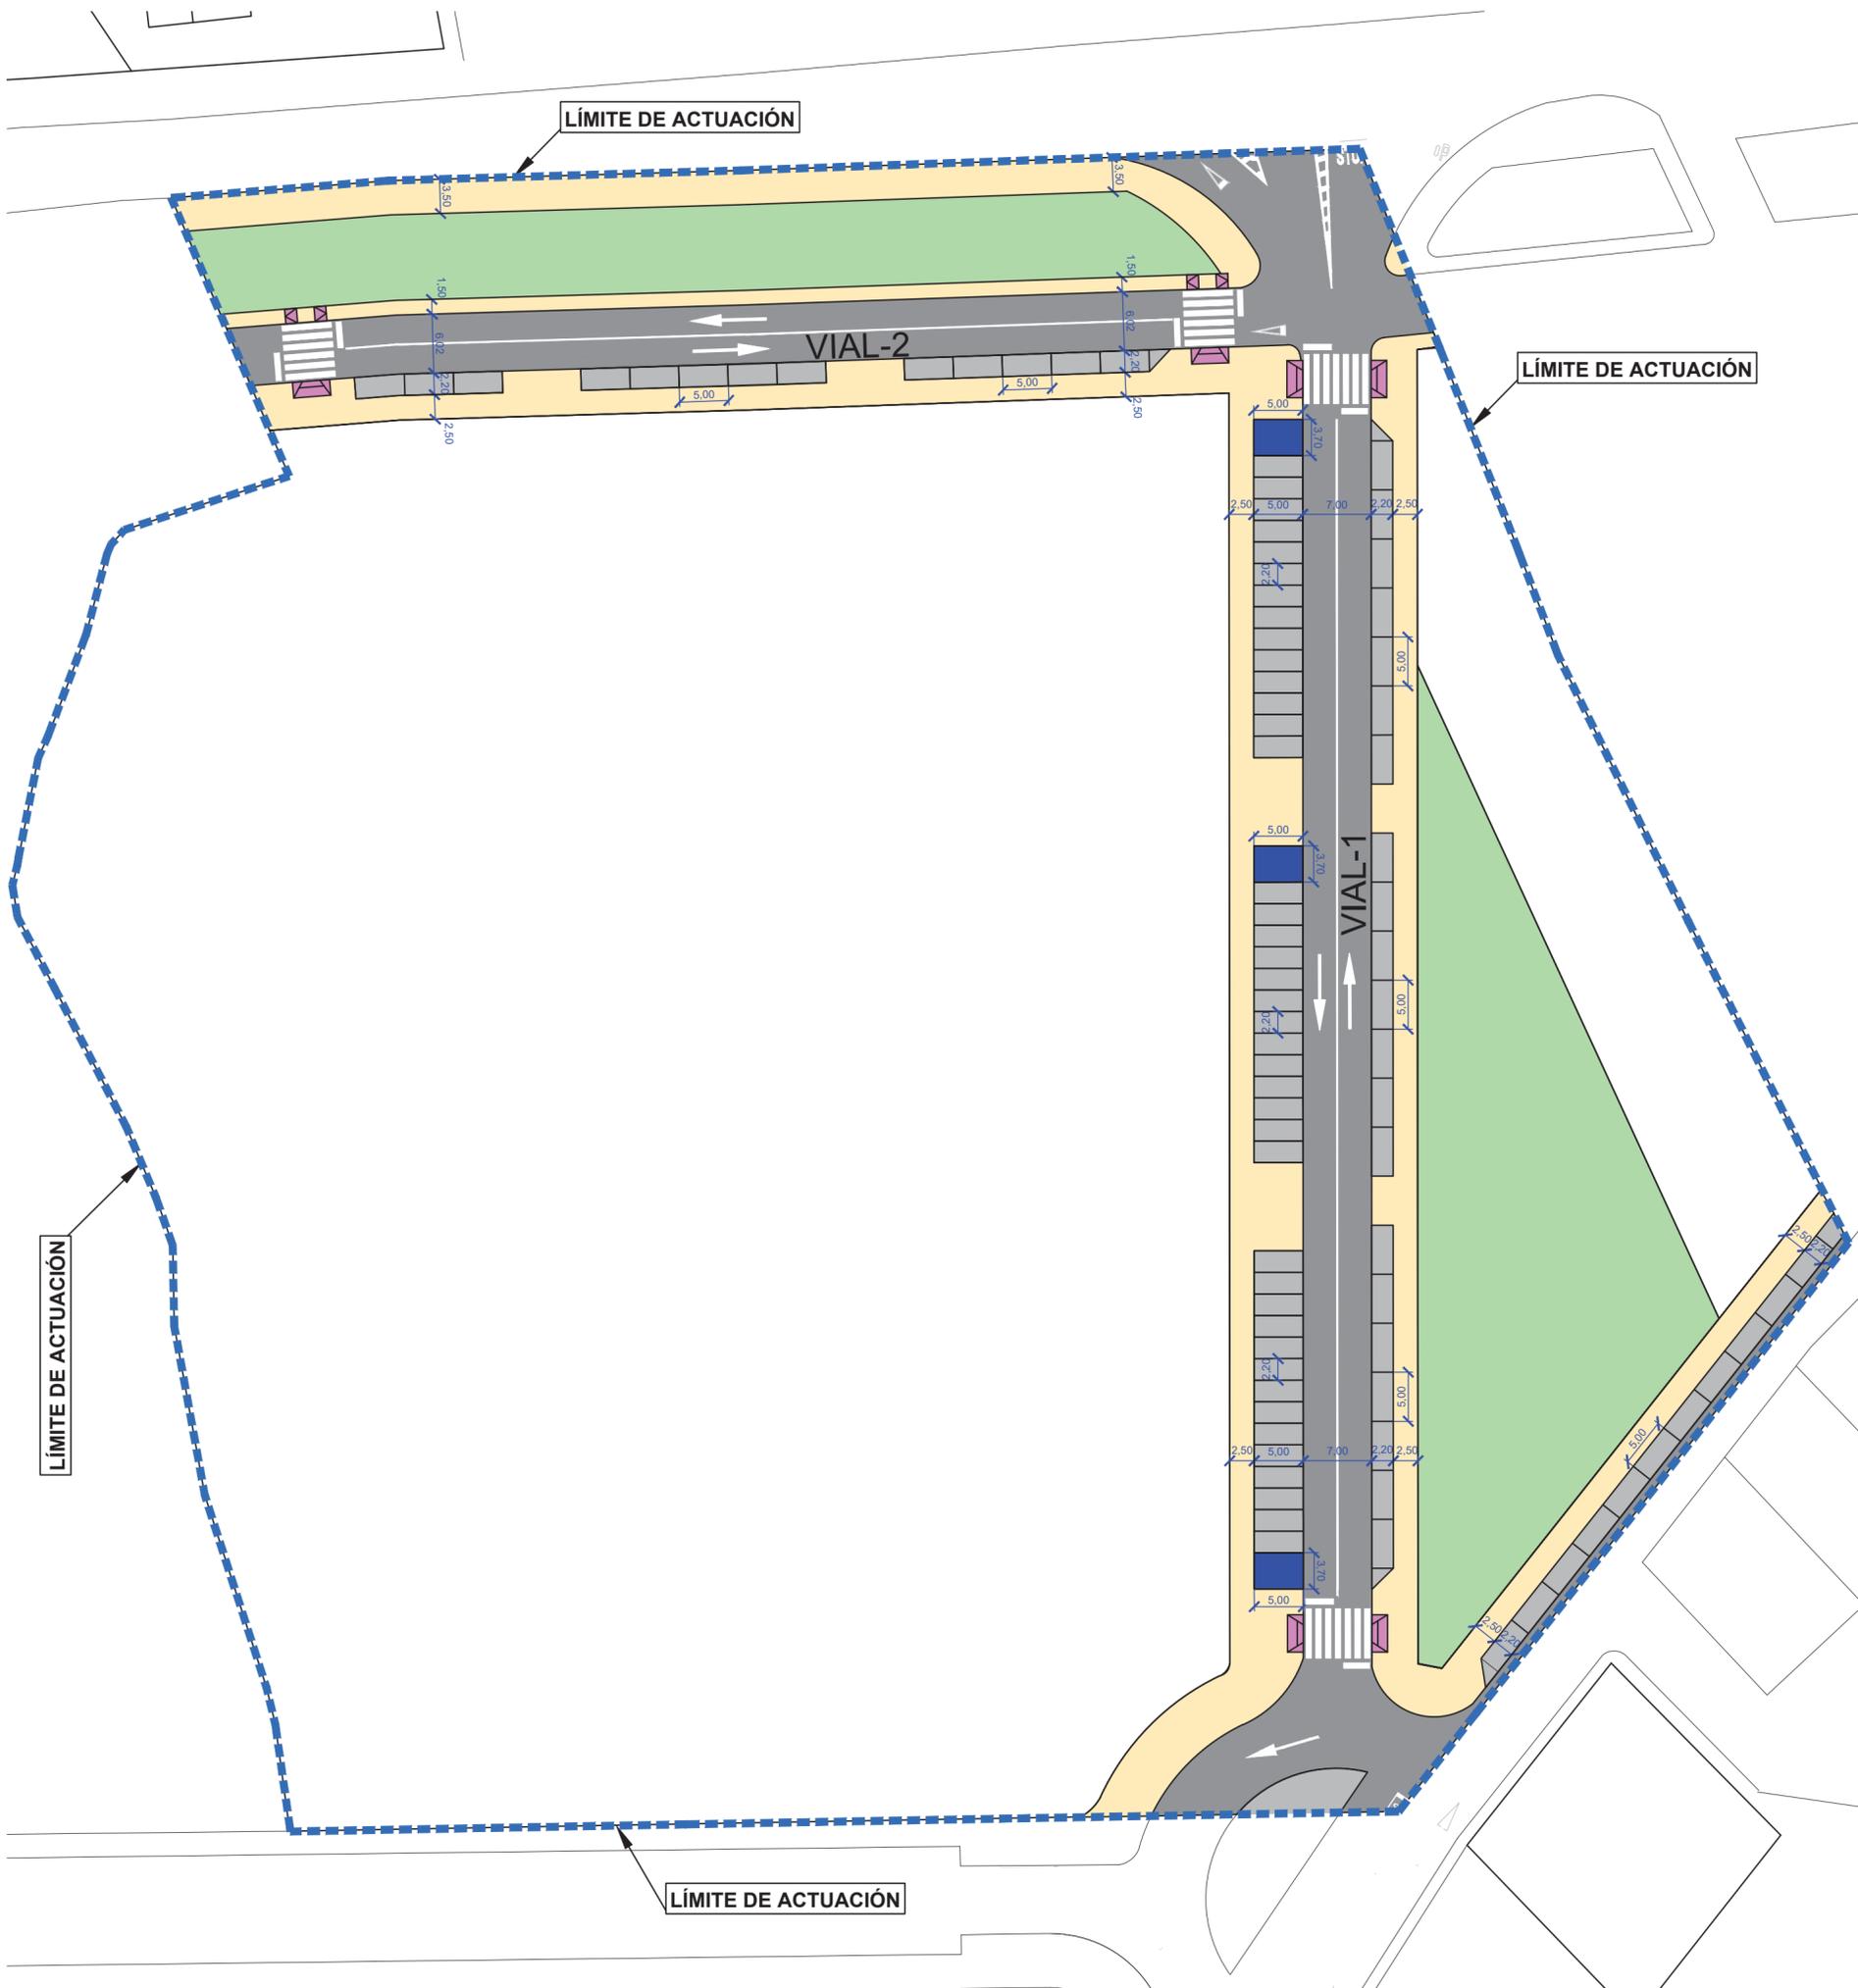



| LEYENDA DE MEDIA Y BAJA TENSIÓN | |
|---------------------------------|-----------------------------------|
| | RED DE VIALES. |
| | ZONA DE APARCAMIENTOS PÚBLICOS. |
| | ACERADO. |
| | APARCAMIENTO MINUSVÁLIDO. |
| | ACCESIBILIDAD VADO PARA PEATONES. |
| | ZONA VERDE. |
| | SEÑALIZACIÓN VIARIA. |




INNOVACIÓN DE PLANEAMIENTO QUE COMPRENDE
SEGREGACIÓN DEL SECTOR DEL PGOU SURNS-3 EN SURNS 3a Y 3b
SECTORIZACIÓN DEL SECTOR SEGREGADO SURNS 3a
PLAN PARCIAL DE ORDENACIÓN DEL SECTOR SEGREGADO SURNS 3a
 SECTOR DE LA SURNS-3. ALHAURÍN EL GRANDE, MÁLAGA.

RED VIARIA.
 Arquitecto, Nº Col. 1.146: FRANCISCO J. MARÍN DOMÍNGUEZ
 Promotor: FERNÁNDEZ MATERIALES DE CONSTRUCCIÓN, S.L.


PLANO
P-2
E 1/500
 Agosto 2021

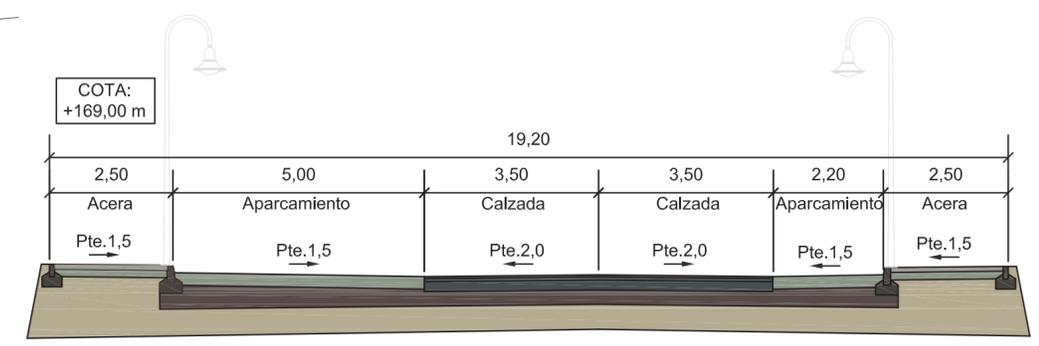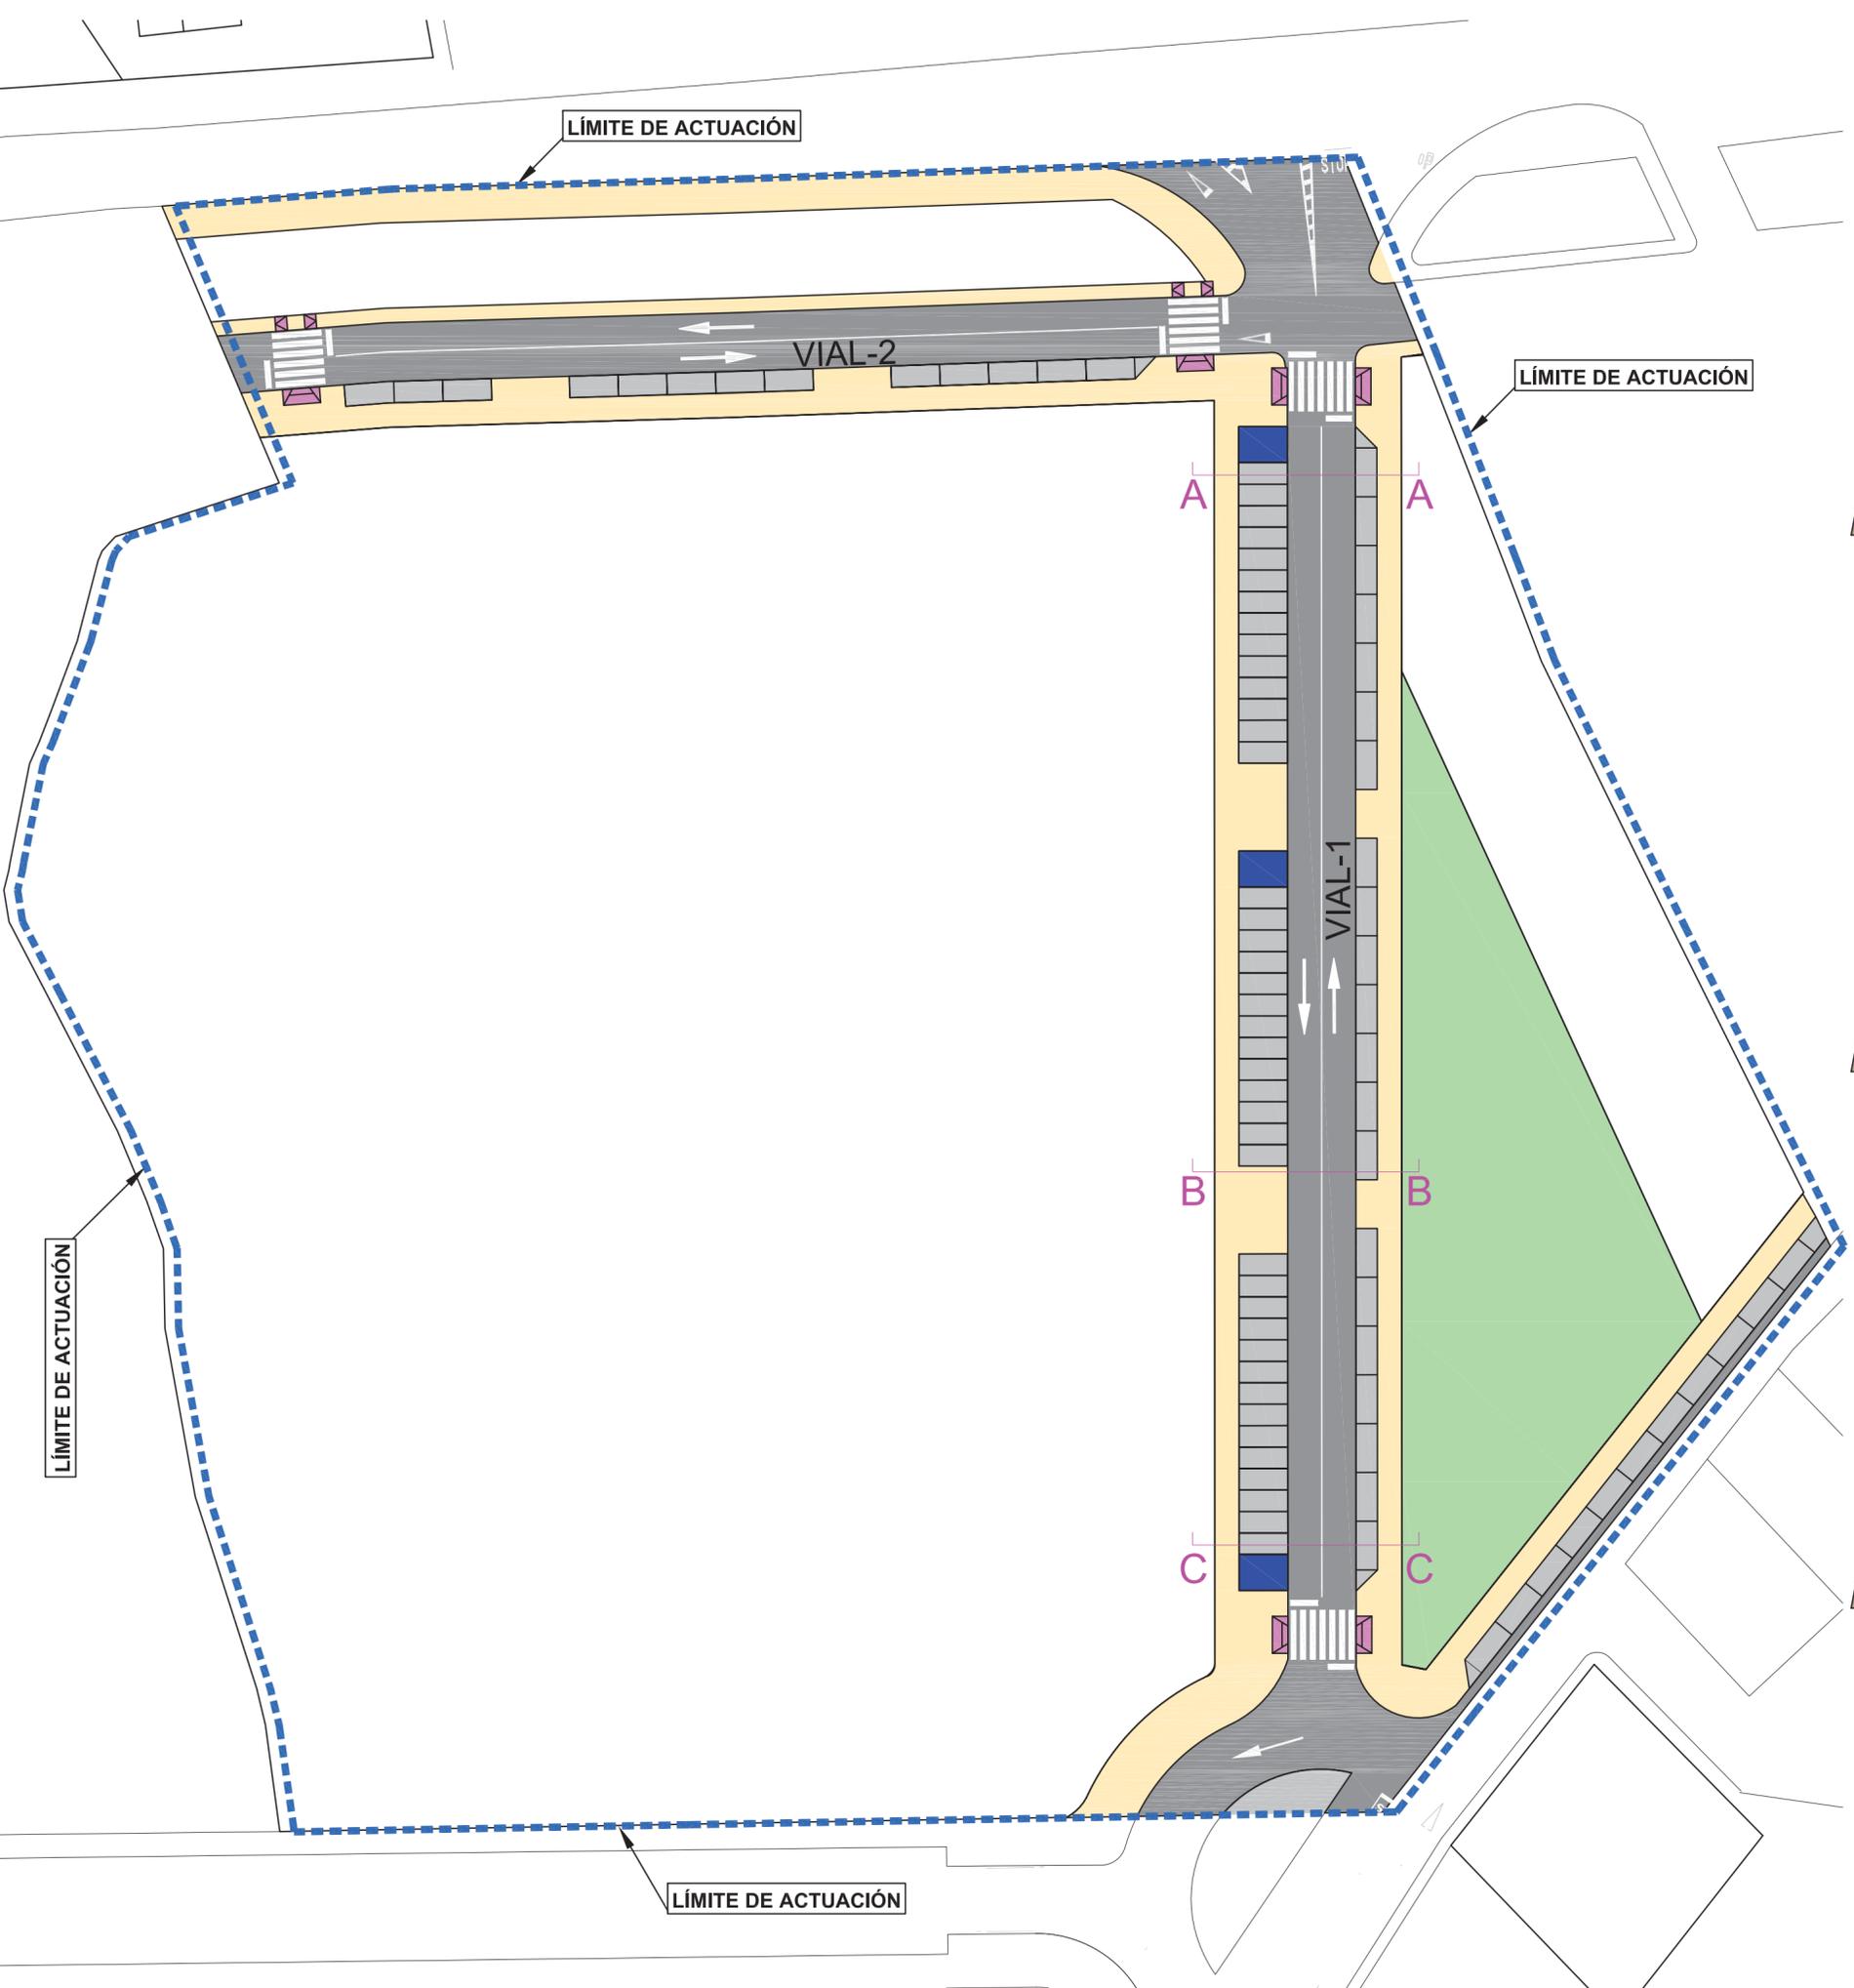

SECCIÓN TRANSVERSAL A-A'

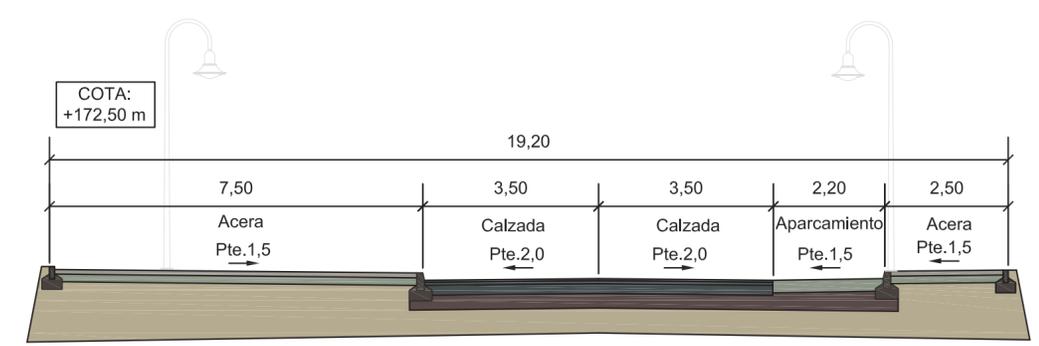

SECCIÓN TRANSVERSAL B-B'

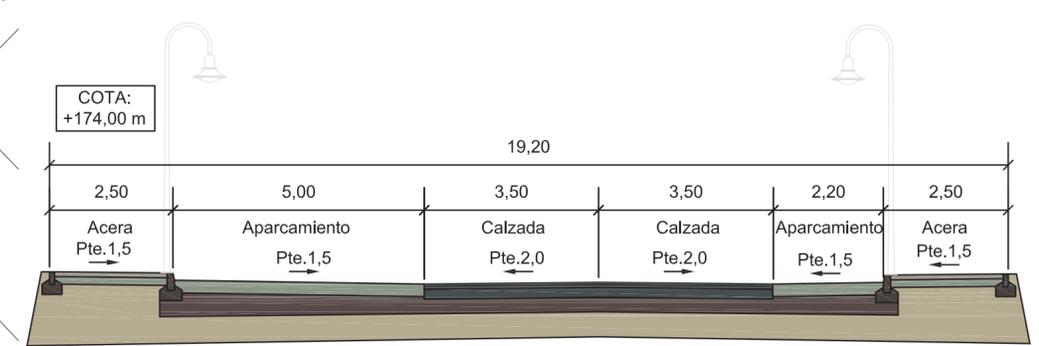


SECCIÓN TRANSVERSAL C-C'



INNOVACIÓN DE PLANEAMIENTO QUE COMPRENDE
 SEGREGACIÓN DEL SECTOR DEL PGOU SURNS-3 EN SURNS 3a Y 3b
 SECTORIZACIÓN DEL SECTOR SEGREGADO SURNS 3a
 PLAN PARCIAL DE ORDENACIÓN DEL SECTOR SEGREGADO SURNS 3a
 SECTOR DE LA SURNS-3. ALHAURIN EL GRANDE, MÁLAGA.

SECCIONES TRANSVERSALES TIPO.
 Arquitecto, Nº Col. 1.146: FRANCISCO J. MARÍN DOMÍNGUEZ
 Promotor: FERNÁNDEZ MATERIALES DE CONSTRUCCIÓN, S.L.
 Agosto 2021

PLANO
P-5
 E 1/100
 E 1/500

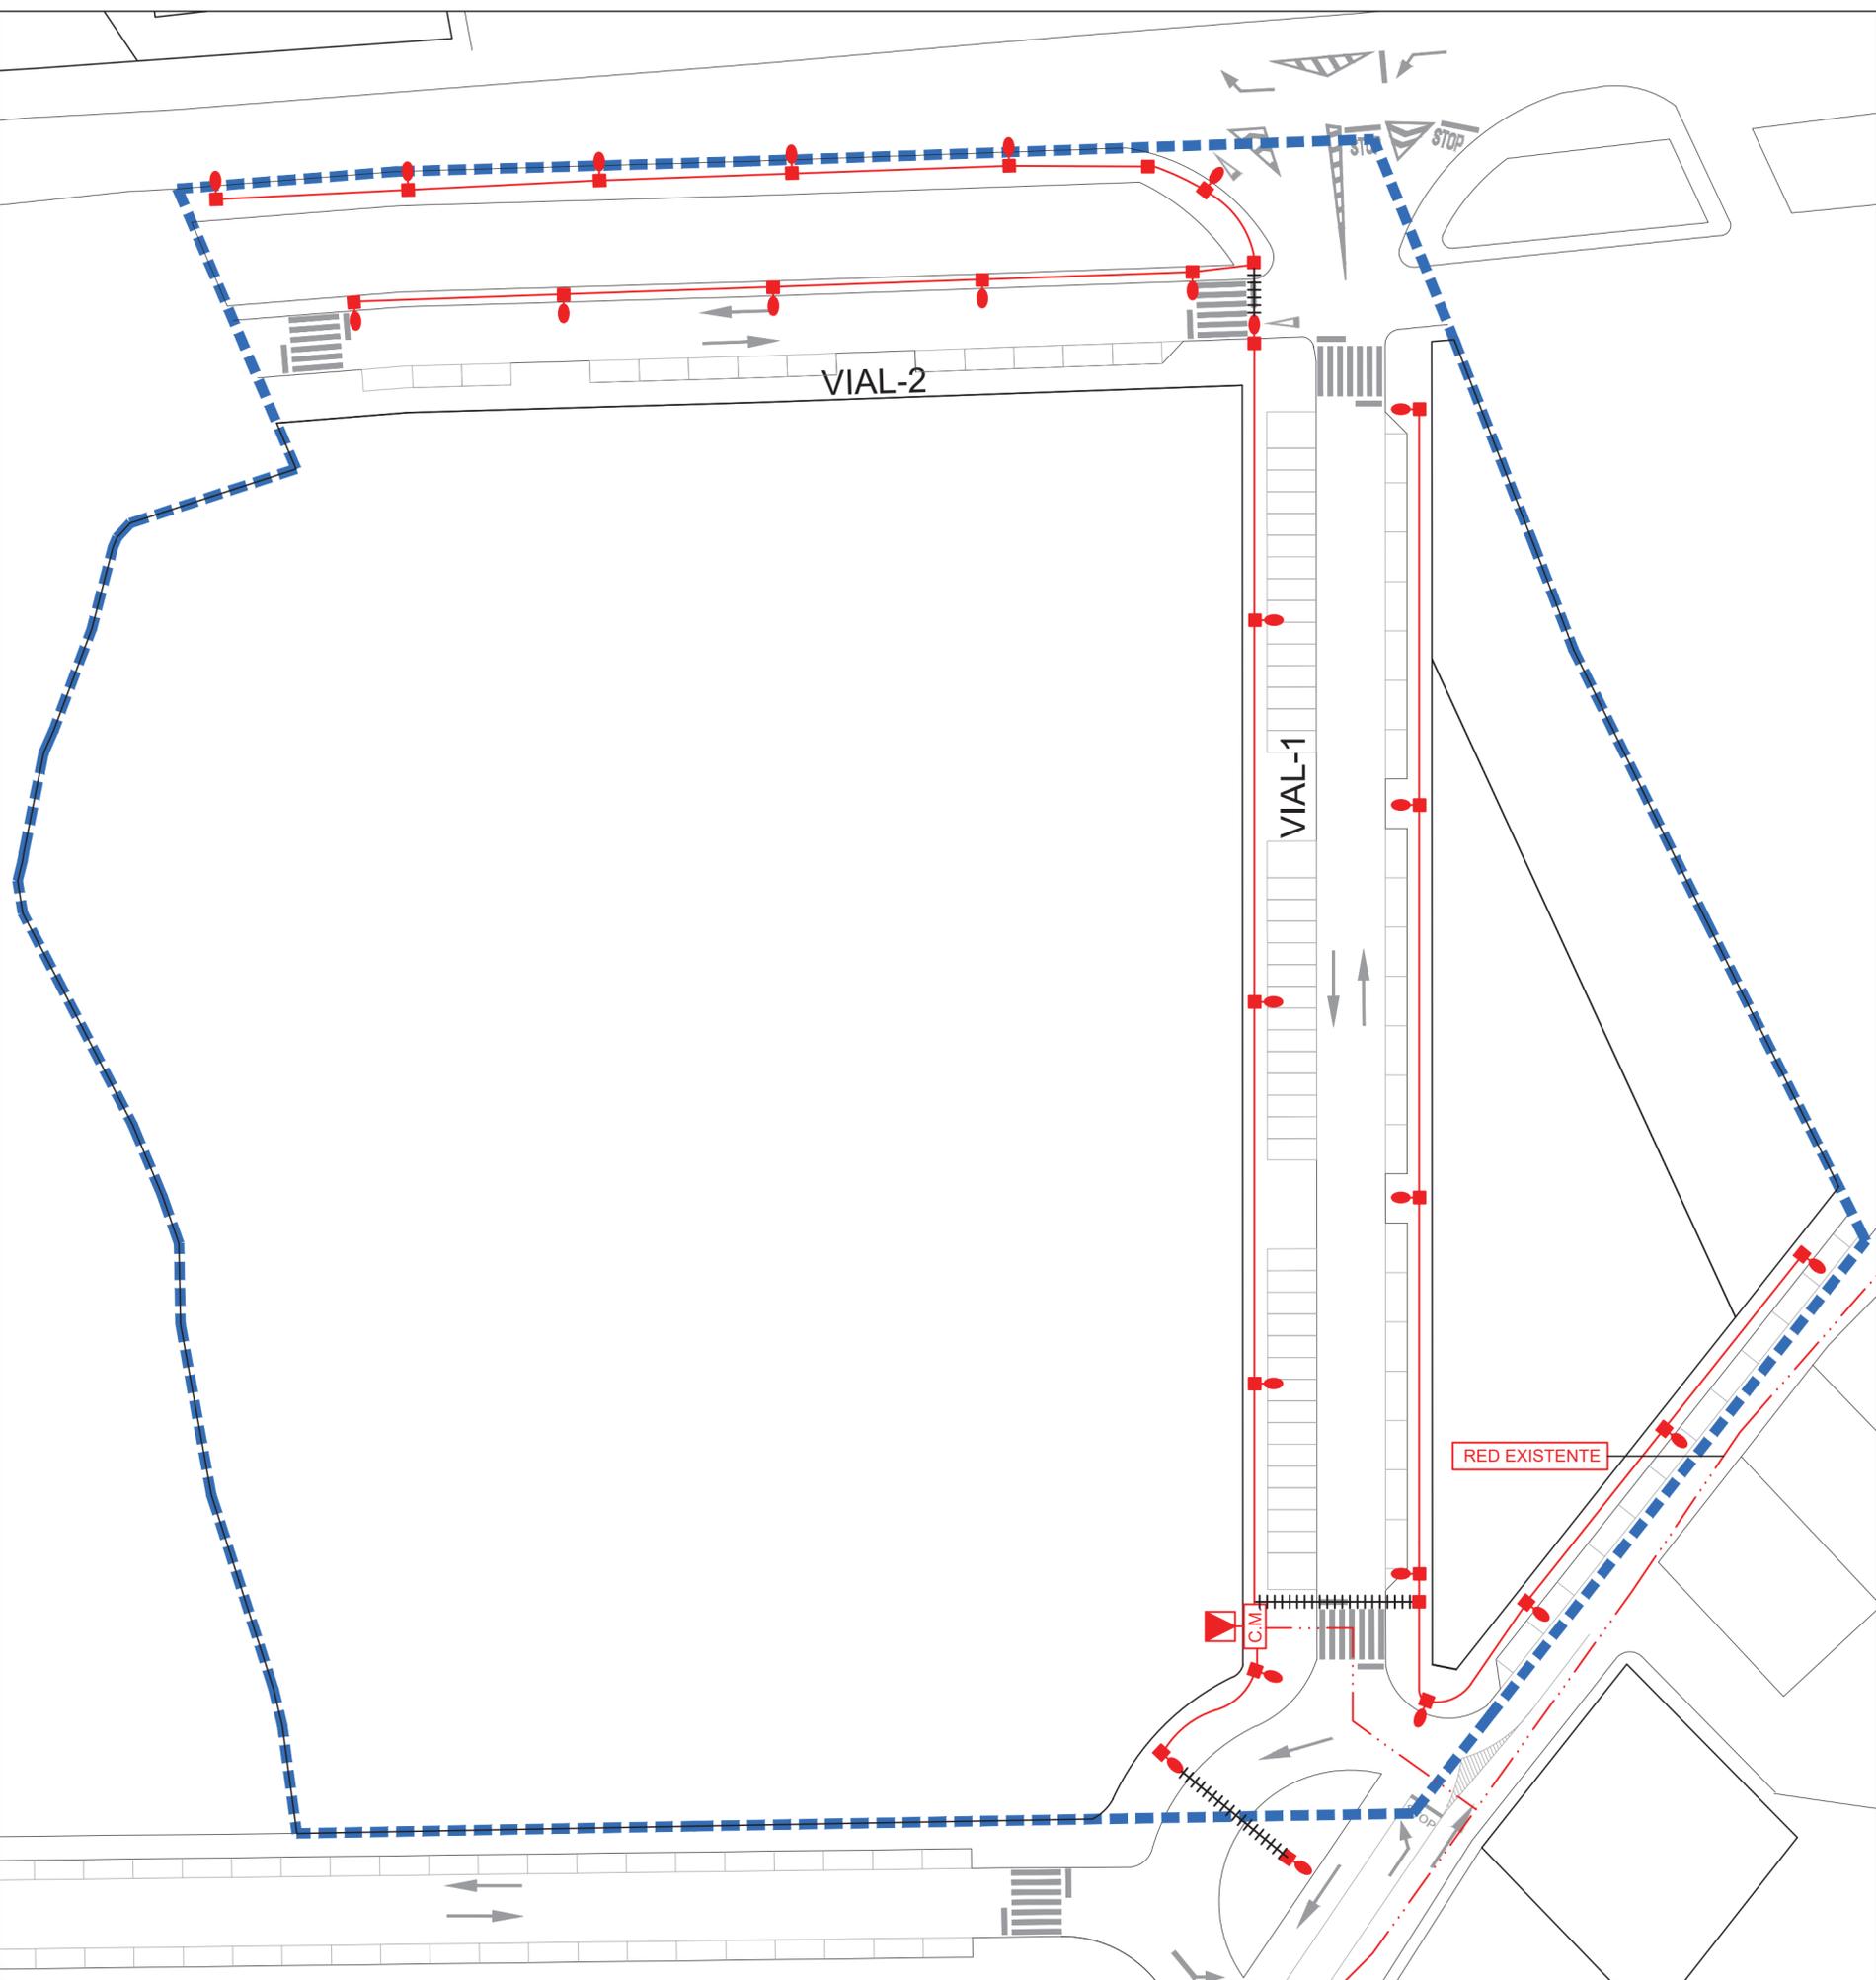


| LEYENDA DE TELECOMUNICACIONES | |
|-------------------------------|--|
| | CENTRO DE TRANSFORMACIÓN Y CUADRO DE MANDO |
| | CANALIZACIÓN 2T Ø90 POLIETILENO CORRUGADO |
| | CANALIZACIÓN 2T Ø90 POLIETILENO CORRUGADO PROTEGIDA CON HORMIGÓN |
| | PUNTO DE LUZ COLUMNA h= 7mts. LÁMPARA 150W. V.S. |
| | ARQUETA DE DERIVACIÓN Y CRUCE |



INNOVACIÓN DE PLANEAMIENTO QUE COMPRENDE
 SEGREGACIÓN DEL SECTOR DEL PGOU SURNS-3 EN SURNS 3a Y 3b
 SECTORIZACIÓN DEL SECTOR SEGREGADO SURNS 3a
 PLAN PARCIAL DE ORDENACIÓN DEL SECTOR SEGREGADO SURNS 3a
 SECTOR DE LA SURNS-3. ALHAURÍN EL GRANDE, MÁLAGA.

ALUMBRADO PÚBLICO
 Arquitecto, Nº Col. 1146: FRANCISCO J. MARÍN DOMÍNGUEZ
 Promotor: FERNÁNDEZ MATERIALES DE CONSTRUCCIÓN, S.L.

PLANO
 P-6
 E 1/500
 Agosto 2021

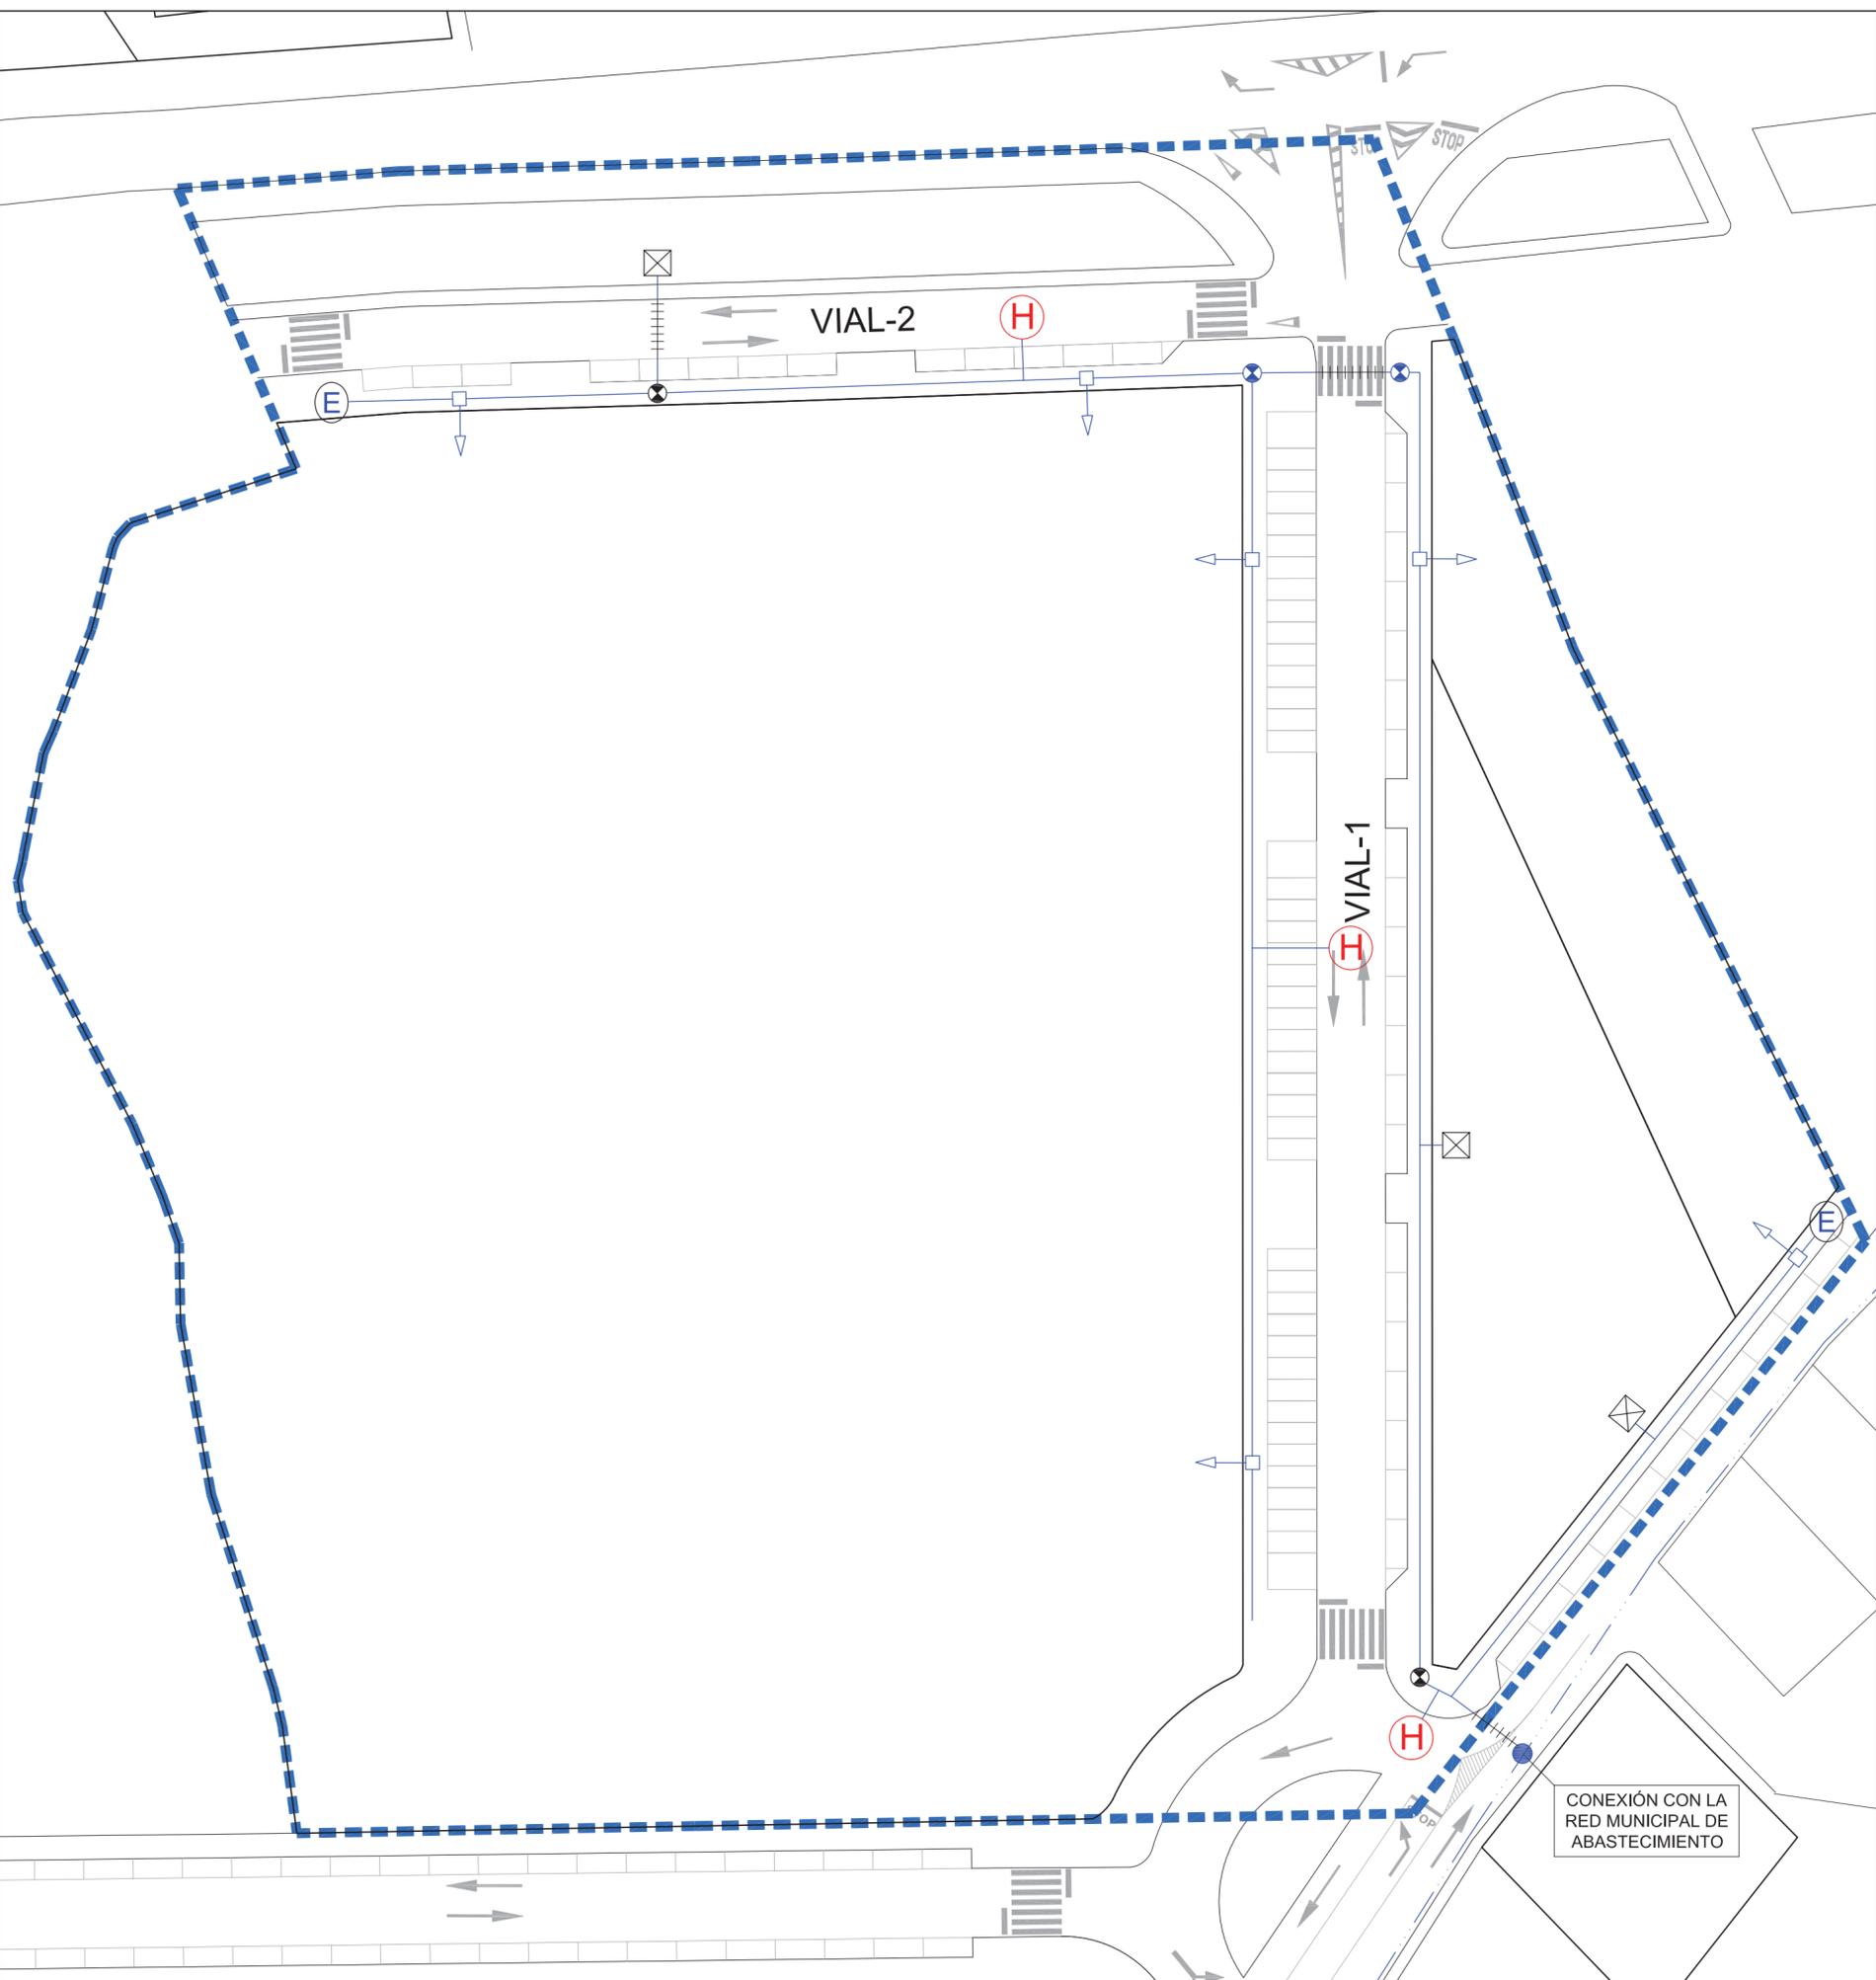

| LEYENDA DE TELECOMUNICACIONES | |
|-------------------------------|--|
| | ACOMETIDA PARA RIEGO |
| | VÁLVULA DE CORTE |
| | VÁLVULA DE CORTE CON VACIADO |
| | BRIDA CIEGA |
| | PROTECCIÓN DE HORMIGÓN EN CRUCE DE CALZADA |




INNOVACIÓN DE PLANEAMIENTO QUE COMPRENDE
 SEGREGACIÓN DEL SECTOR DEL PGOU SURNS-3 EN SURNS 3a Y 3b
 SECTORIZACIÓN DEL SECTOR SEGREGADO SURNS 3a
 PLAN PARCIAL DE ORDENACIÓN DEL SECTOR SEGREGADO SURNS 3a
 SECTOR DE LA SURNS-3. ALHAURÍN EL GRANDE, MÁLAGA.

RED GENERAL DE ABASTECIMIENTO E HIDRANTES
 Arquitecto, Nº Col. 1146: FRANCISCO J. MARÍN DOMÍNGUEZ
 Promotor: FERNÁNDEZ MATERIALES DE CONSTRUCCIÓN, S.L.

PLANO
 P-7
 E 1/500

Agosto 2021

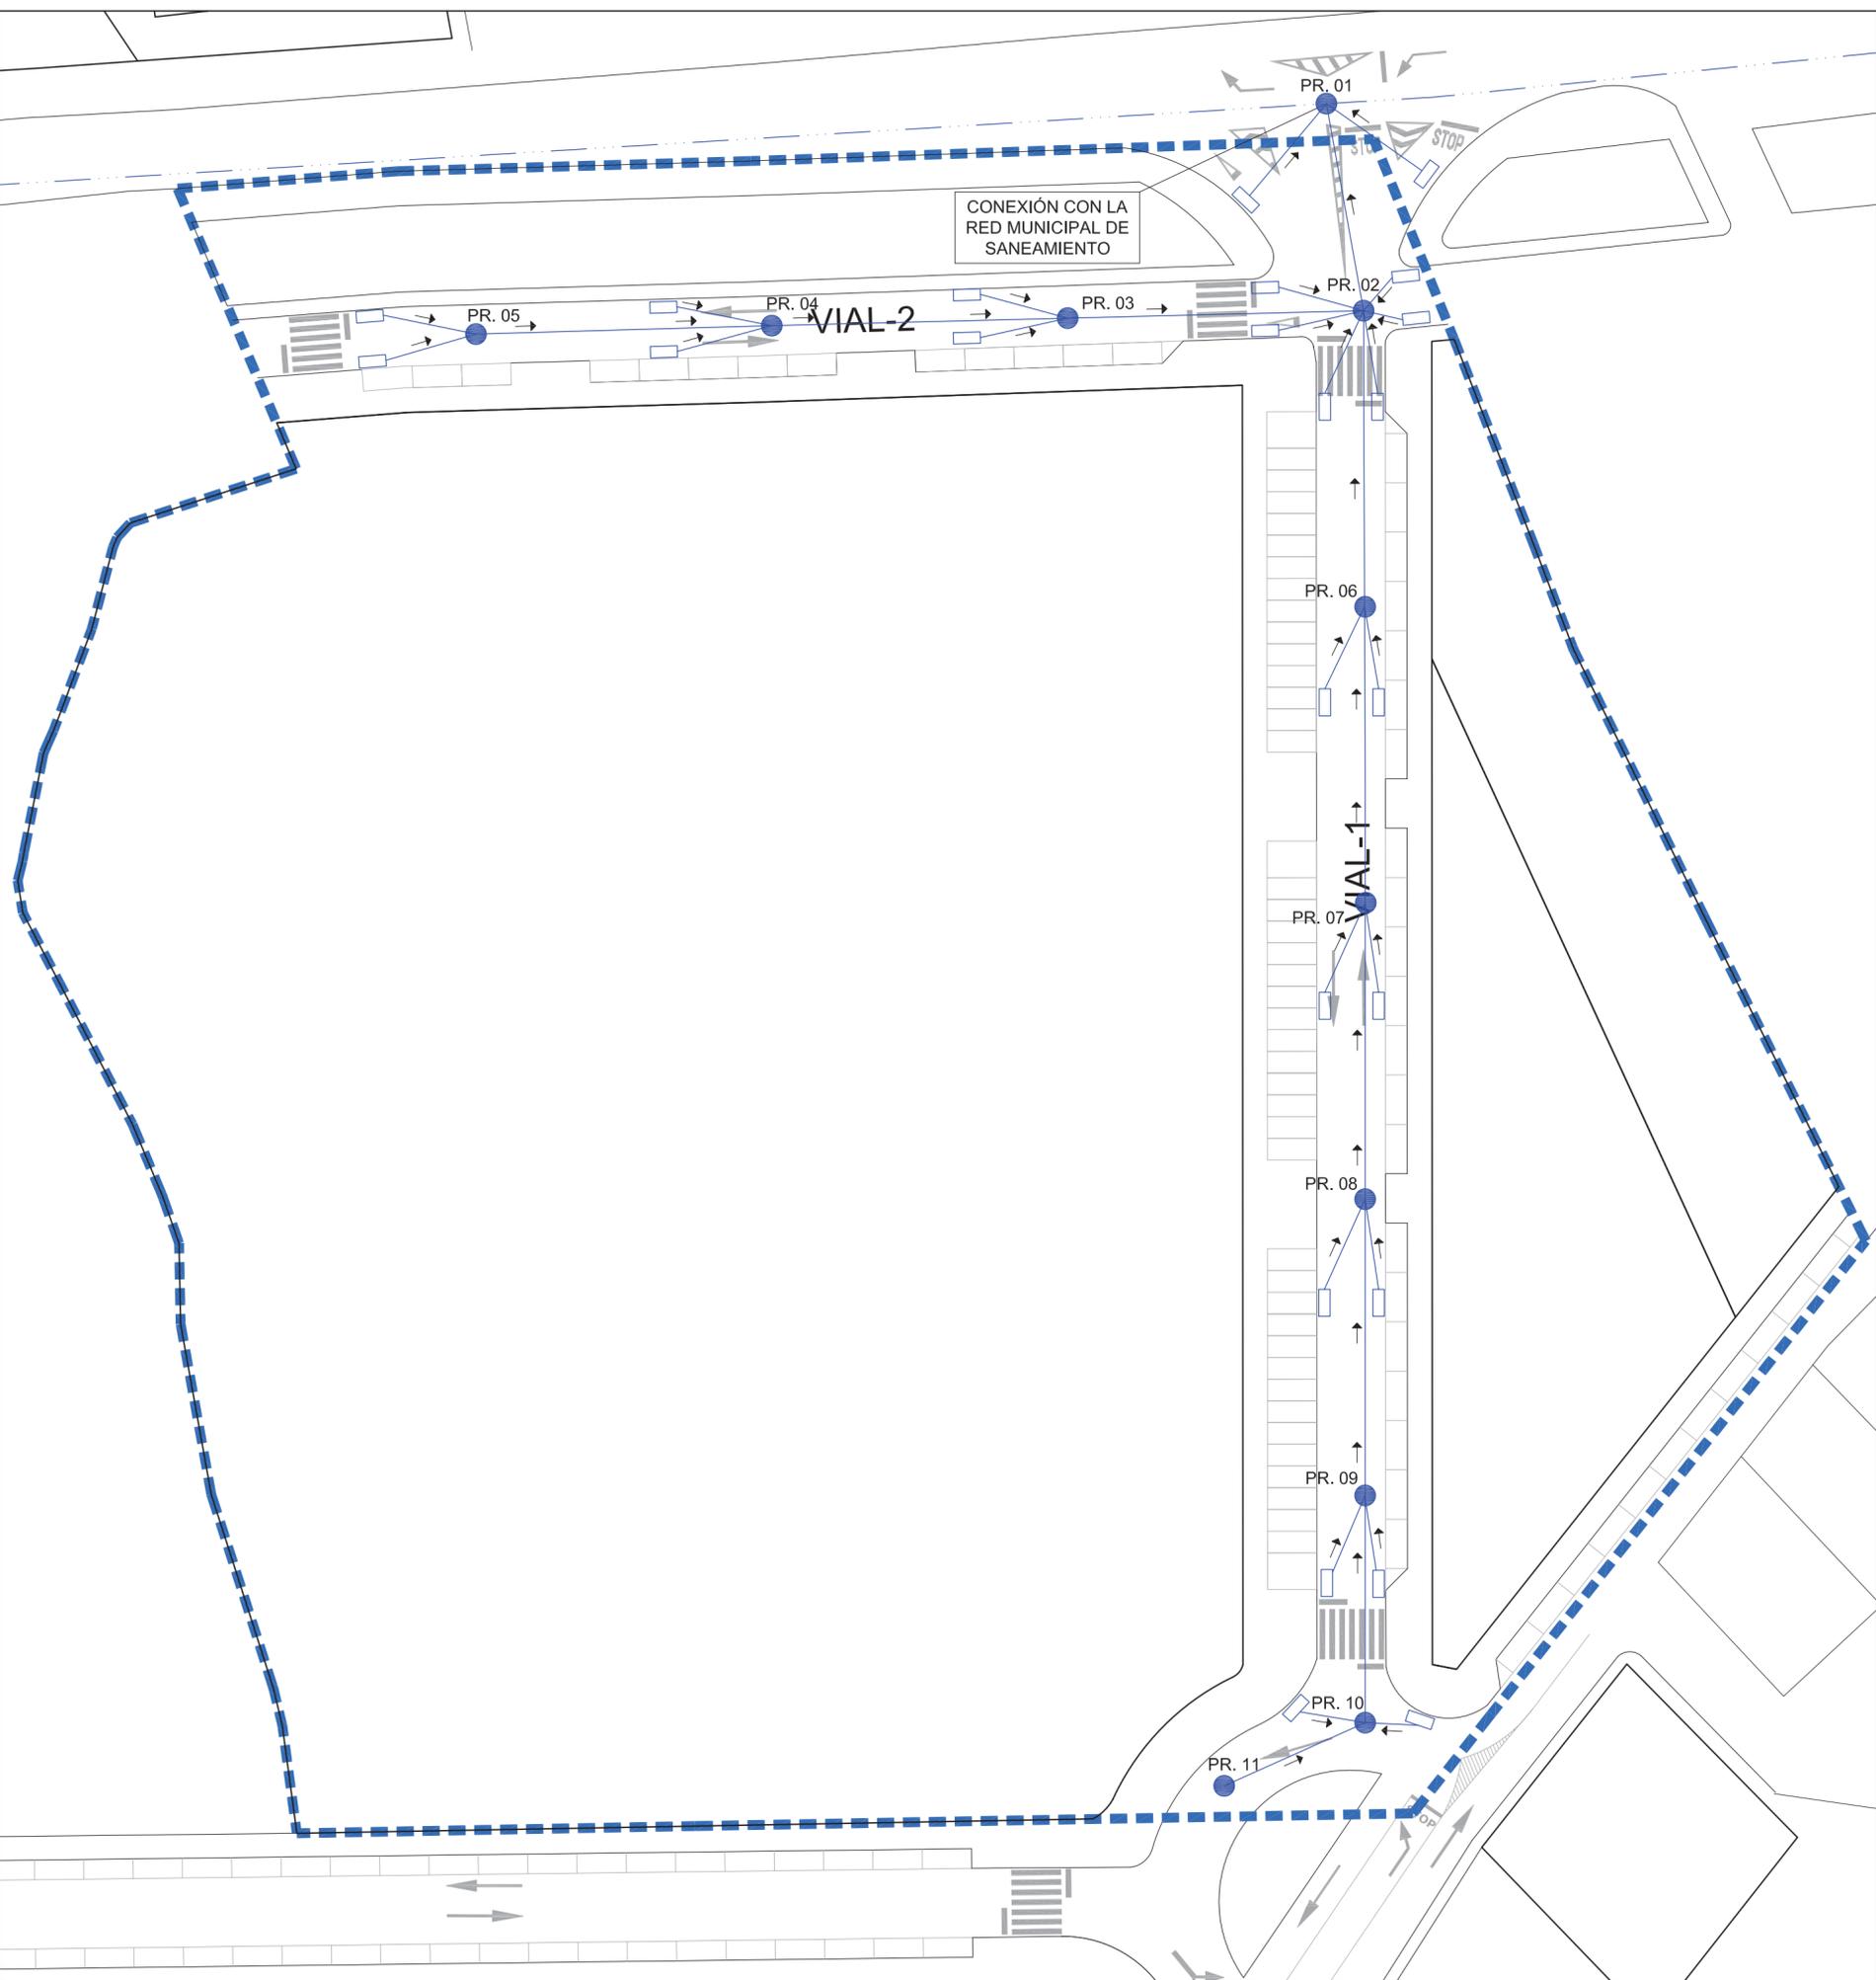

CONEXIÓN CON LA RED MUNICIPAL DE SANEAMIENTO

VIAL-2

VIAL-1

LEYENDA DE TELECOMUNICACIONES

-  IMBORNAL Ø250 PVC CON PROTECCIÓN DE HORMIGÓN
-  POZO DE REGISTRO
-  DIRECCIÓN DE LAS AGUAS
-  TUBERÍA DE PVC. HORMIGÓN ARMADO ENCHUFE CAMPANA DESDE Ø600
-  CONDUCCIÓN PROYECTADA DE SANEAMIENTO Ø500mm F.D.

INNOVACIÓN DE PLANEAMIENTO QUE COMPRENDE
 SEGREGACIÓN DEL SECTOR DEL PGOU SURNS-3 EN SURNS 3a Y 3b
 SECTORIZACIÓN DEL SECTOR SEGREGADO SURNS 3a
 PLAN PARCIAL DE ORDENACIÓN DEL SECTOR SEGREGADO SURNS 3a
 SECTOR DE LA SURNS-3. ALHAURÍN EL GRANDE, MÁLAGA.


RED GENERAL DE SANEAMIENTO: PLUVIALES

Arquitecto, Nº Col. 1146: FRANCISCO J. MARÍN DOMÍNGUEZ
 Promotor: FERNÁNDEZ MATERIALES DE CONSTRUCCIÓN, S.L.

PLANO
 P-8
 E 1/500

Agosto 2021



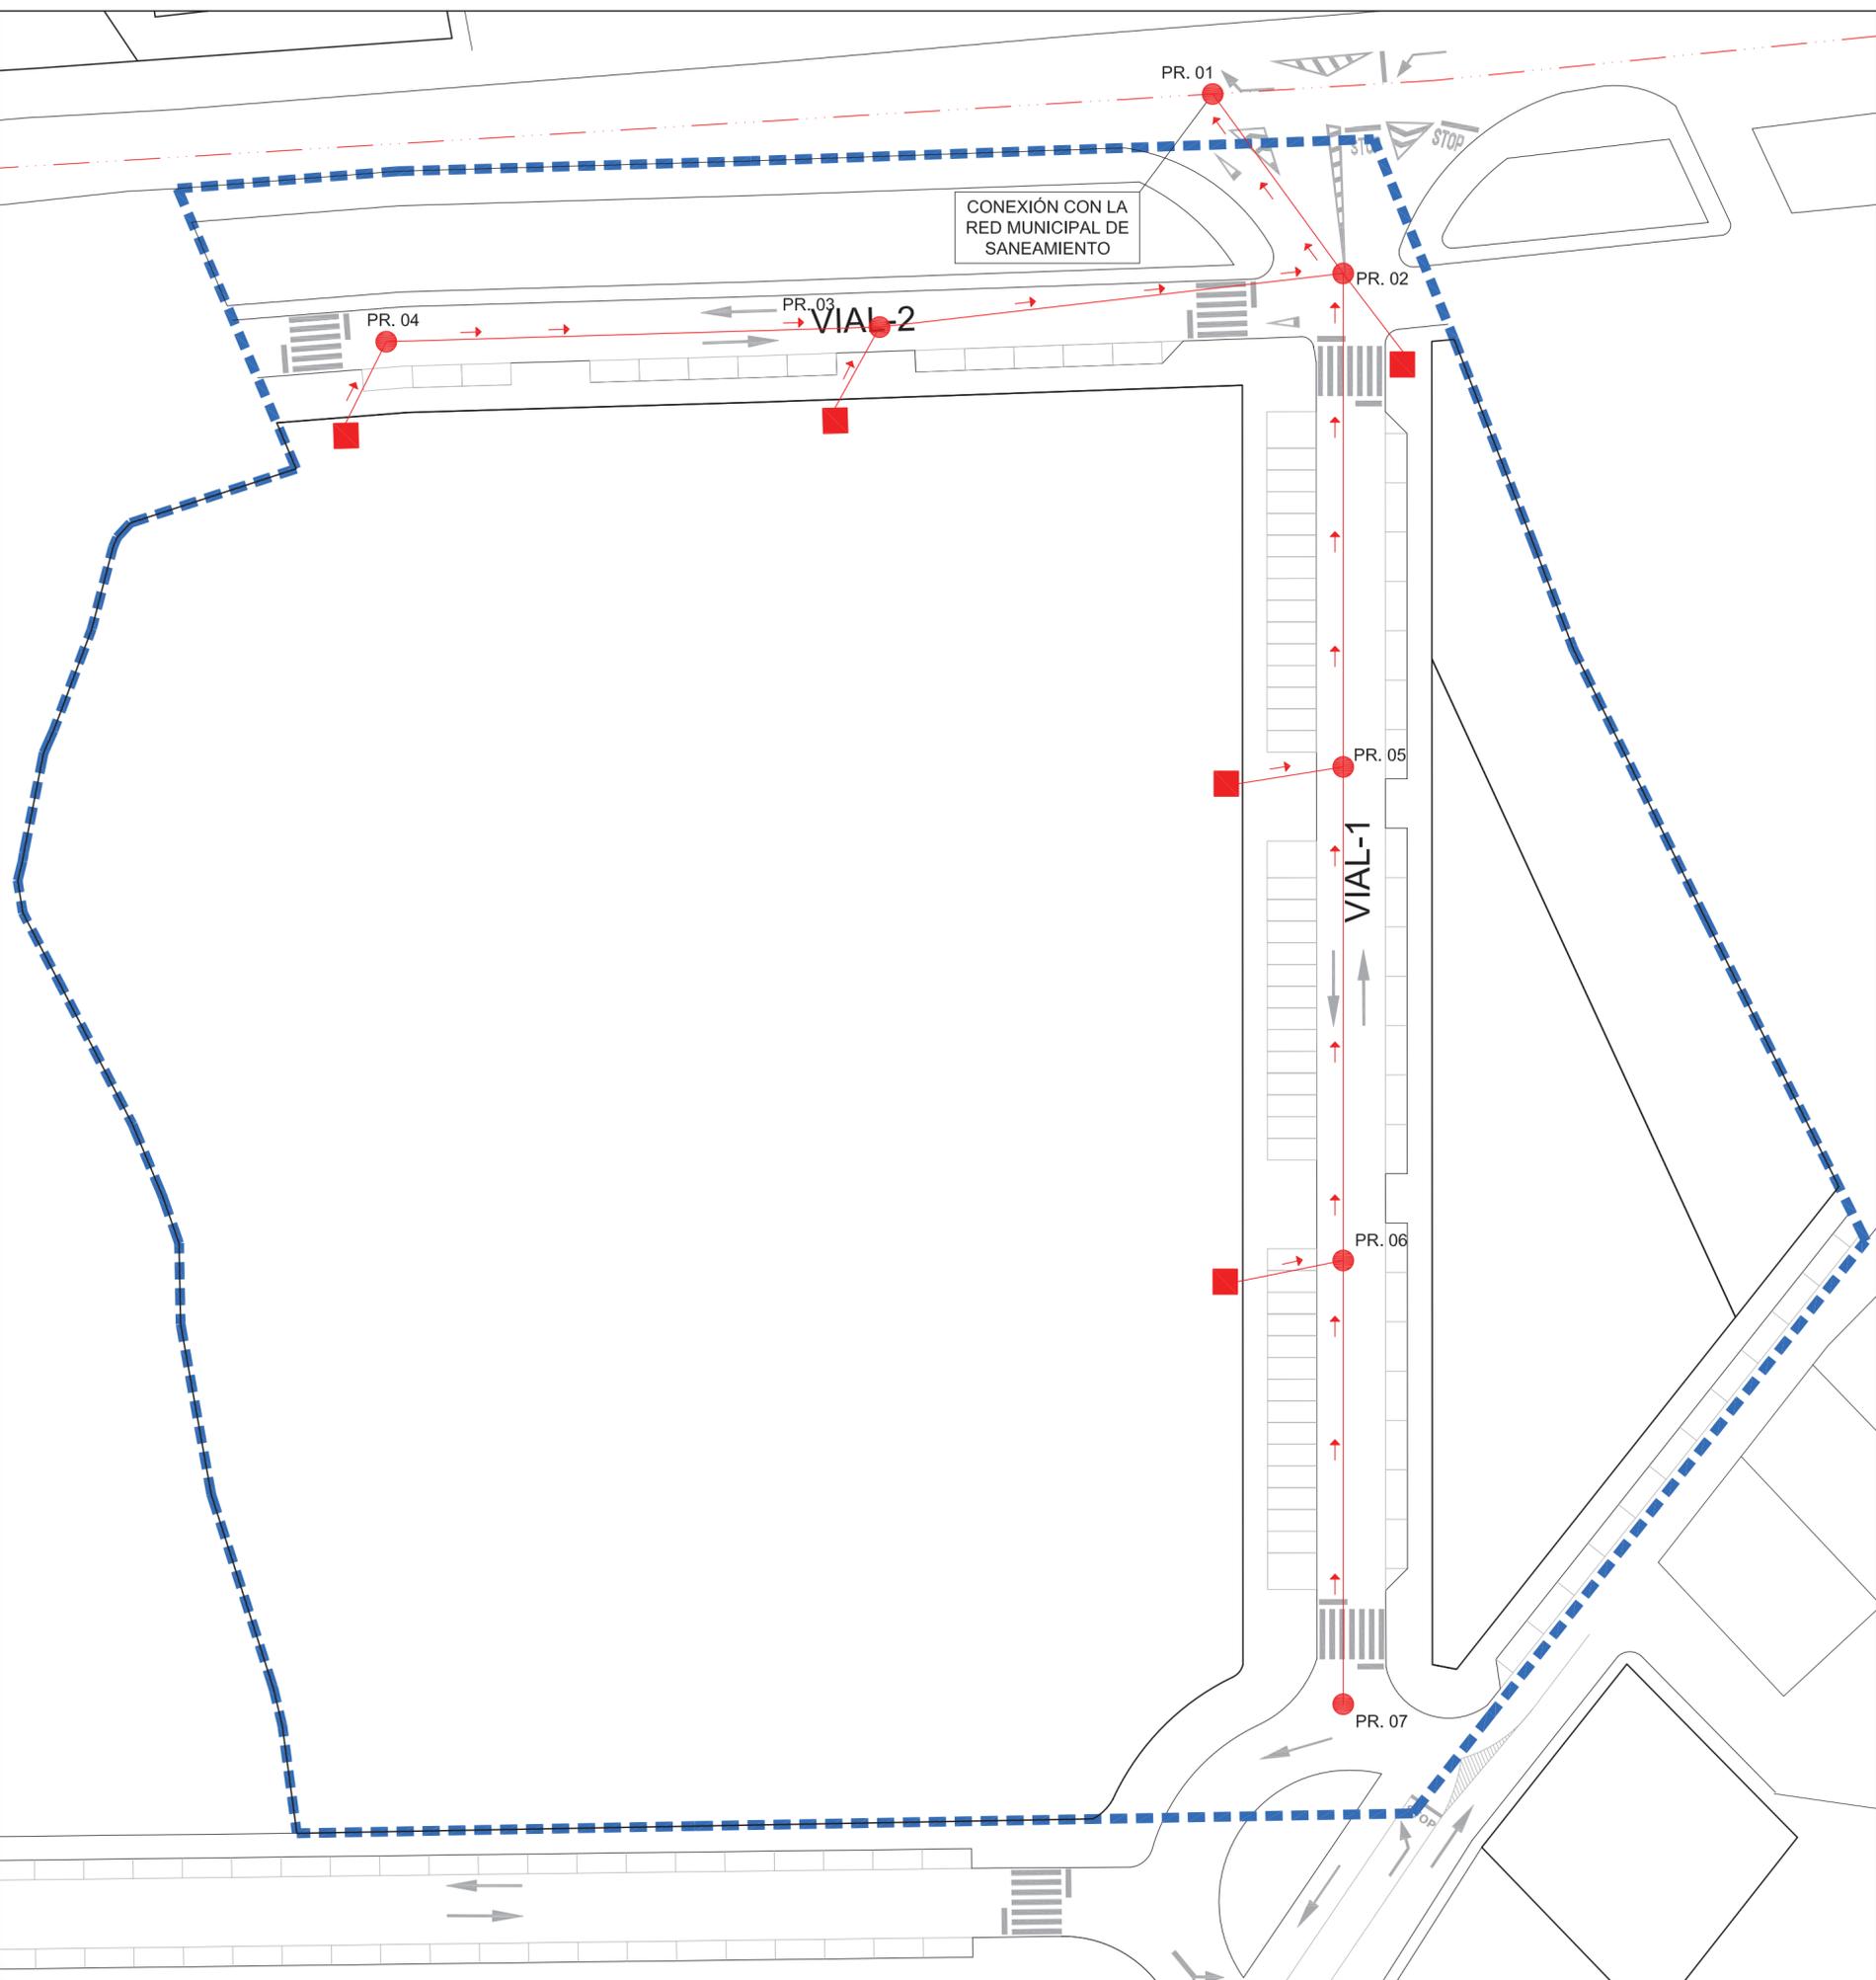


| LEYENDA DE TELECOMUNICACIONES | |
|-------------------------------|--|
| | ACOMETIDA PARCELA |
| | VÁLVULA DE CORTE |
| | VÁLVULA DE CORTE CON VACIADO |
| | BRIDA CIEGA |
| | PROTECCIÓN DE HORMIGÓN EN CRUCE DE CALZADA |



INNOVACIÓN DE PLANEAMIENTO QUE COMPRENDE
 SEGREGACIÓN DEL SECTOR DEL PGOU SURNS-3 EN SURNS 3a Y 3b
 SECTORIZACIÓN DEL SECTOR SEGREGADO SURNS 3a
 PLAN PARCIAL DE ORDENACIÓN DEL SECTOR SEGREGADO SURNS 3a
 SECTOR DE LA SURNS-3. ALHAURÍN EL GRANDE, MÁLAGA.

RED GENERAL DE SANEAMIENTO: FECALES
 Arquitecto, Nº Col. 1146: FRANCISCO J. MARÍN DOMÍNGUEZ
 Promotor: FERNÁNDEZ MATERIALES DE CONSTRUCCIÓN, S.L.
 Agosto 2021

PLANO
P-9
E 1/500

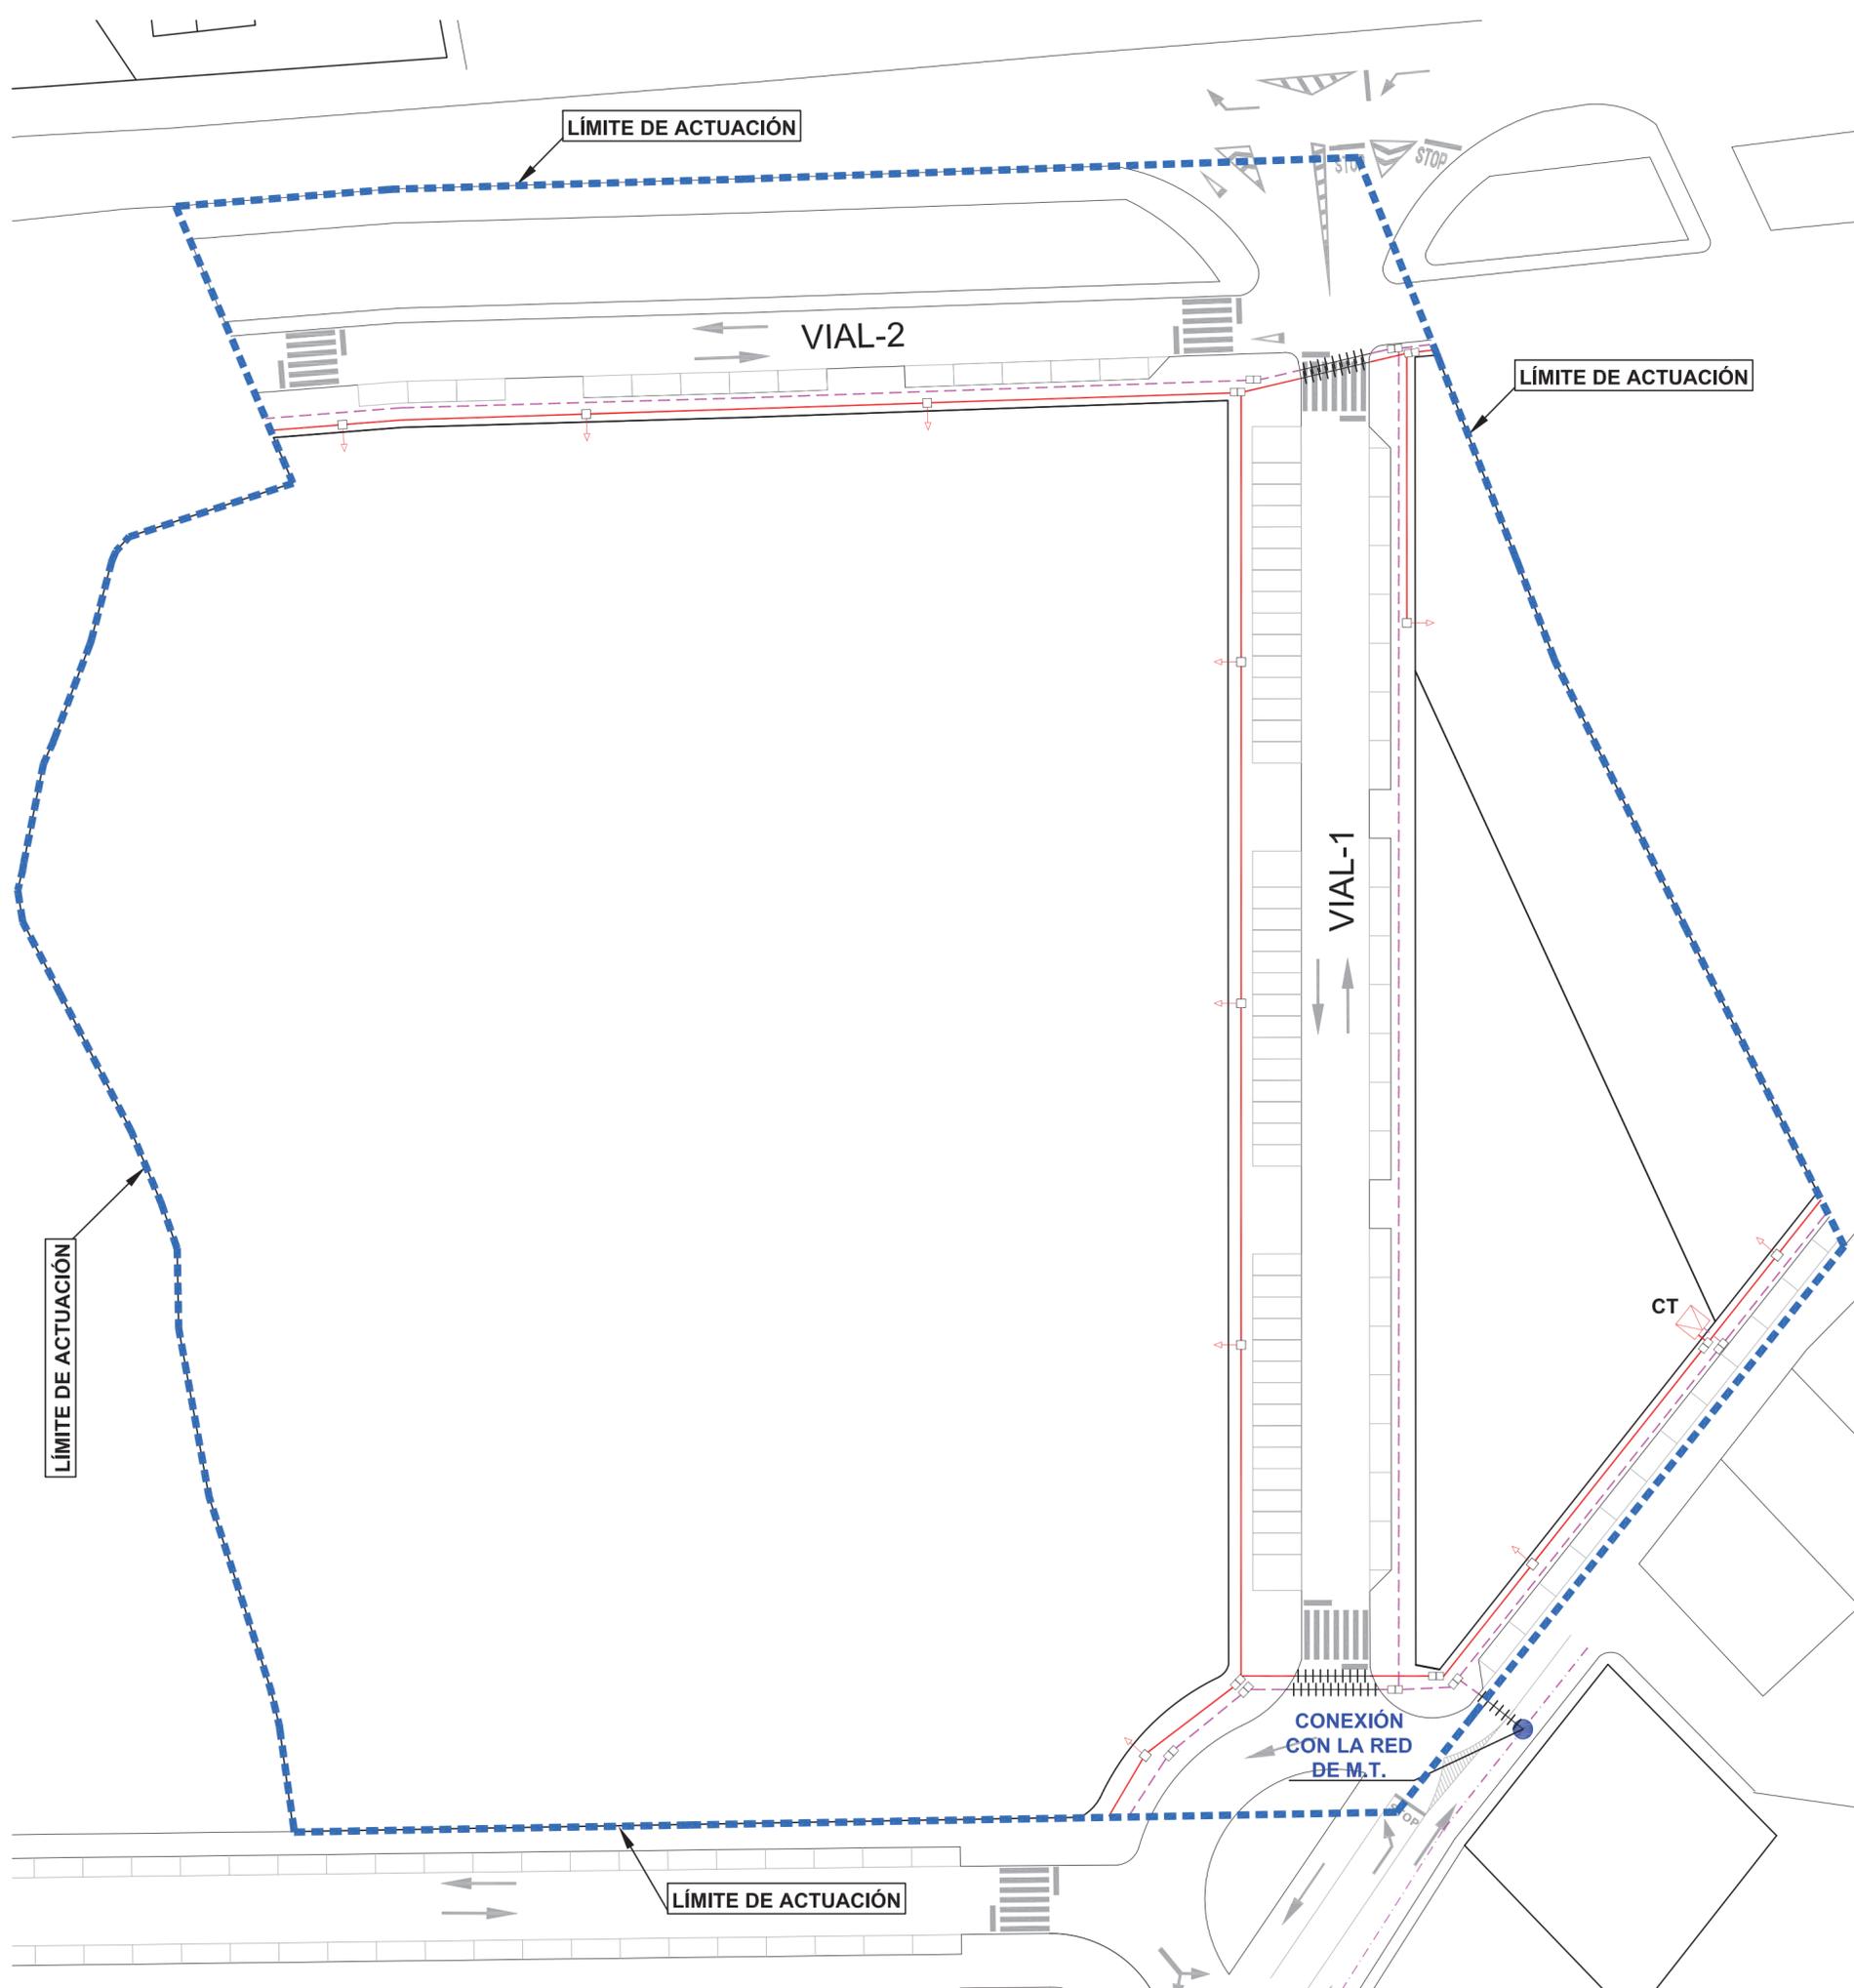

LÍMITE DE ACTUACIÓN

LÍMITE DE ACTUACIÓN

LÍMITE DE ACTUACIÓN

LÍMITE DE ACTUACIÓN

VIAL-2

VIAL-1

CT

CONEXIÓN
CON LA RED
DE M.T.

| LEYENDA DE MEDIA Y BAJA TENSIÓN | |
|---------------------------------|---|
| | CONDUCCIÓN EXISTENTE DE MEDIA TENSIÓN. |
| | CANALIZACIÓN DE BAJA TENSIÓN P.E. CORRUGADO Ø160. |
| | CANALIZACIÓN DE BAJA TENSIÓN P.E. CORRUGADO Ø160. |
| | ARQUETA TIPO A2. |
| | ARQUETA TIPO A1. |
| | REFUERZO DE HORMIGÓN EN CRUCE DE CALZADA. |
| | ACOMETIDA DE PARCELA. |
| | CENTRO DE TRANSFORMACIÓN (CT). |




INNOVACIÓN DE PLANEAMIENTO QUE COMPRENDE
SEGREGACIÓN DEL SECTOR DEL PGOU SURNS-3 EN SURNS 3a Y 3b
SECTORIZACIÓN DEL SECTOR SEGREGADO SURNS 3a
PLAN PARCIAL DE ORDENACIÓN DEL SECTOR SEGREGADO SURNS 3a
SECTOR DE LA SURNS-3. ALHAURÍN EL GRANDE, MÁLAGA.

RED GENERAL DE MEDIA Y BAJA TENSIÓN.

Arquitecto, Nº Col. 1.146: FRANCISCO J. MARÍN DOMÍNGUEZ
Promotor: FERNÁNDEZ MATERIALES DE CONSTRUCCIÓN, S.L.

PLANO
P10
E 1/500

Agosto 2021

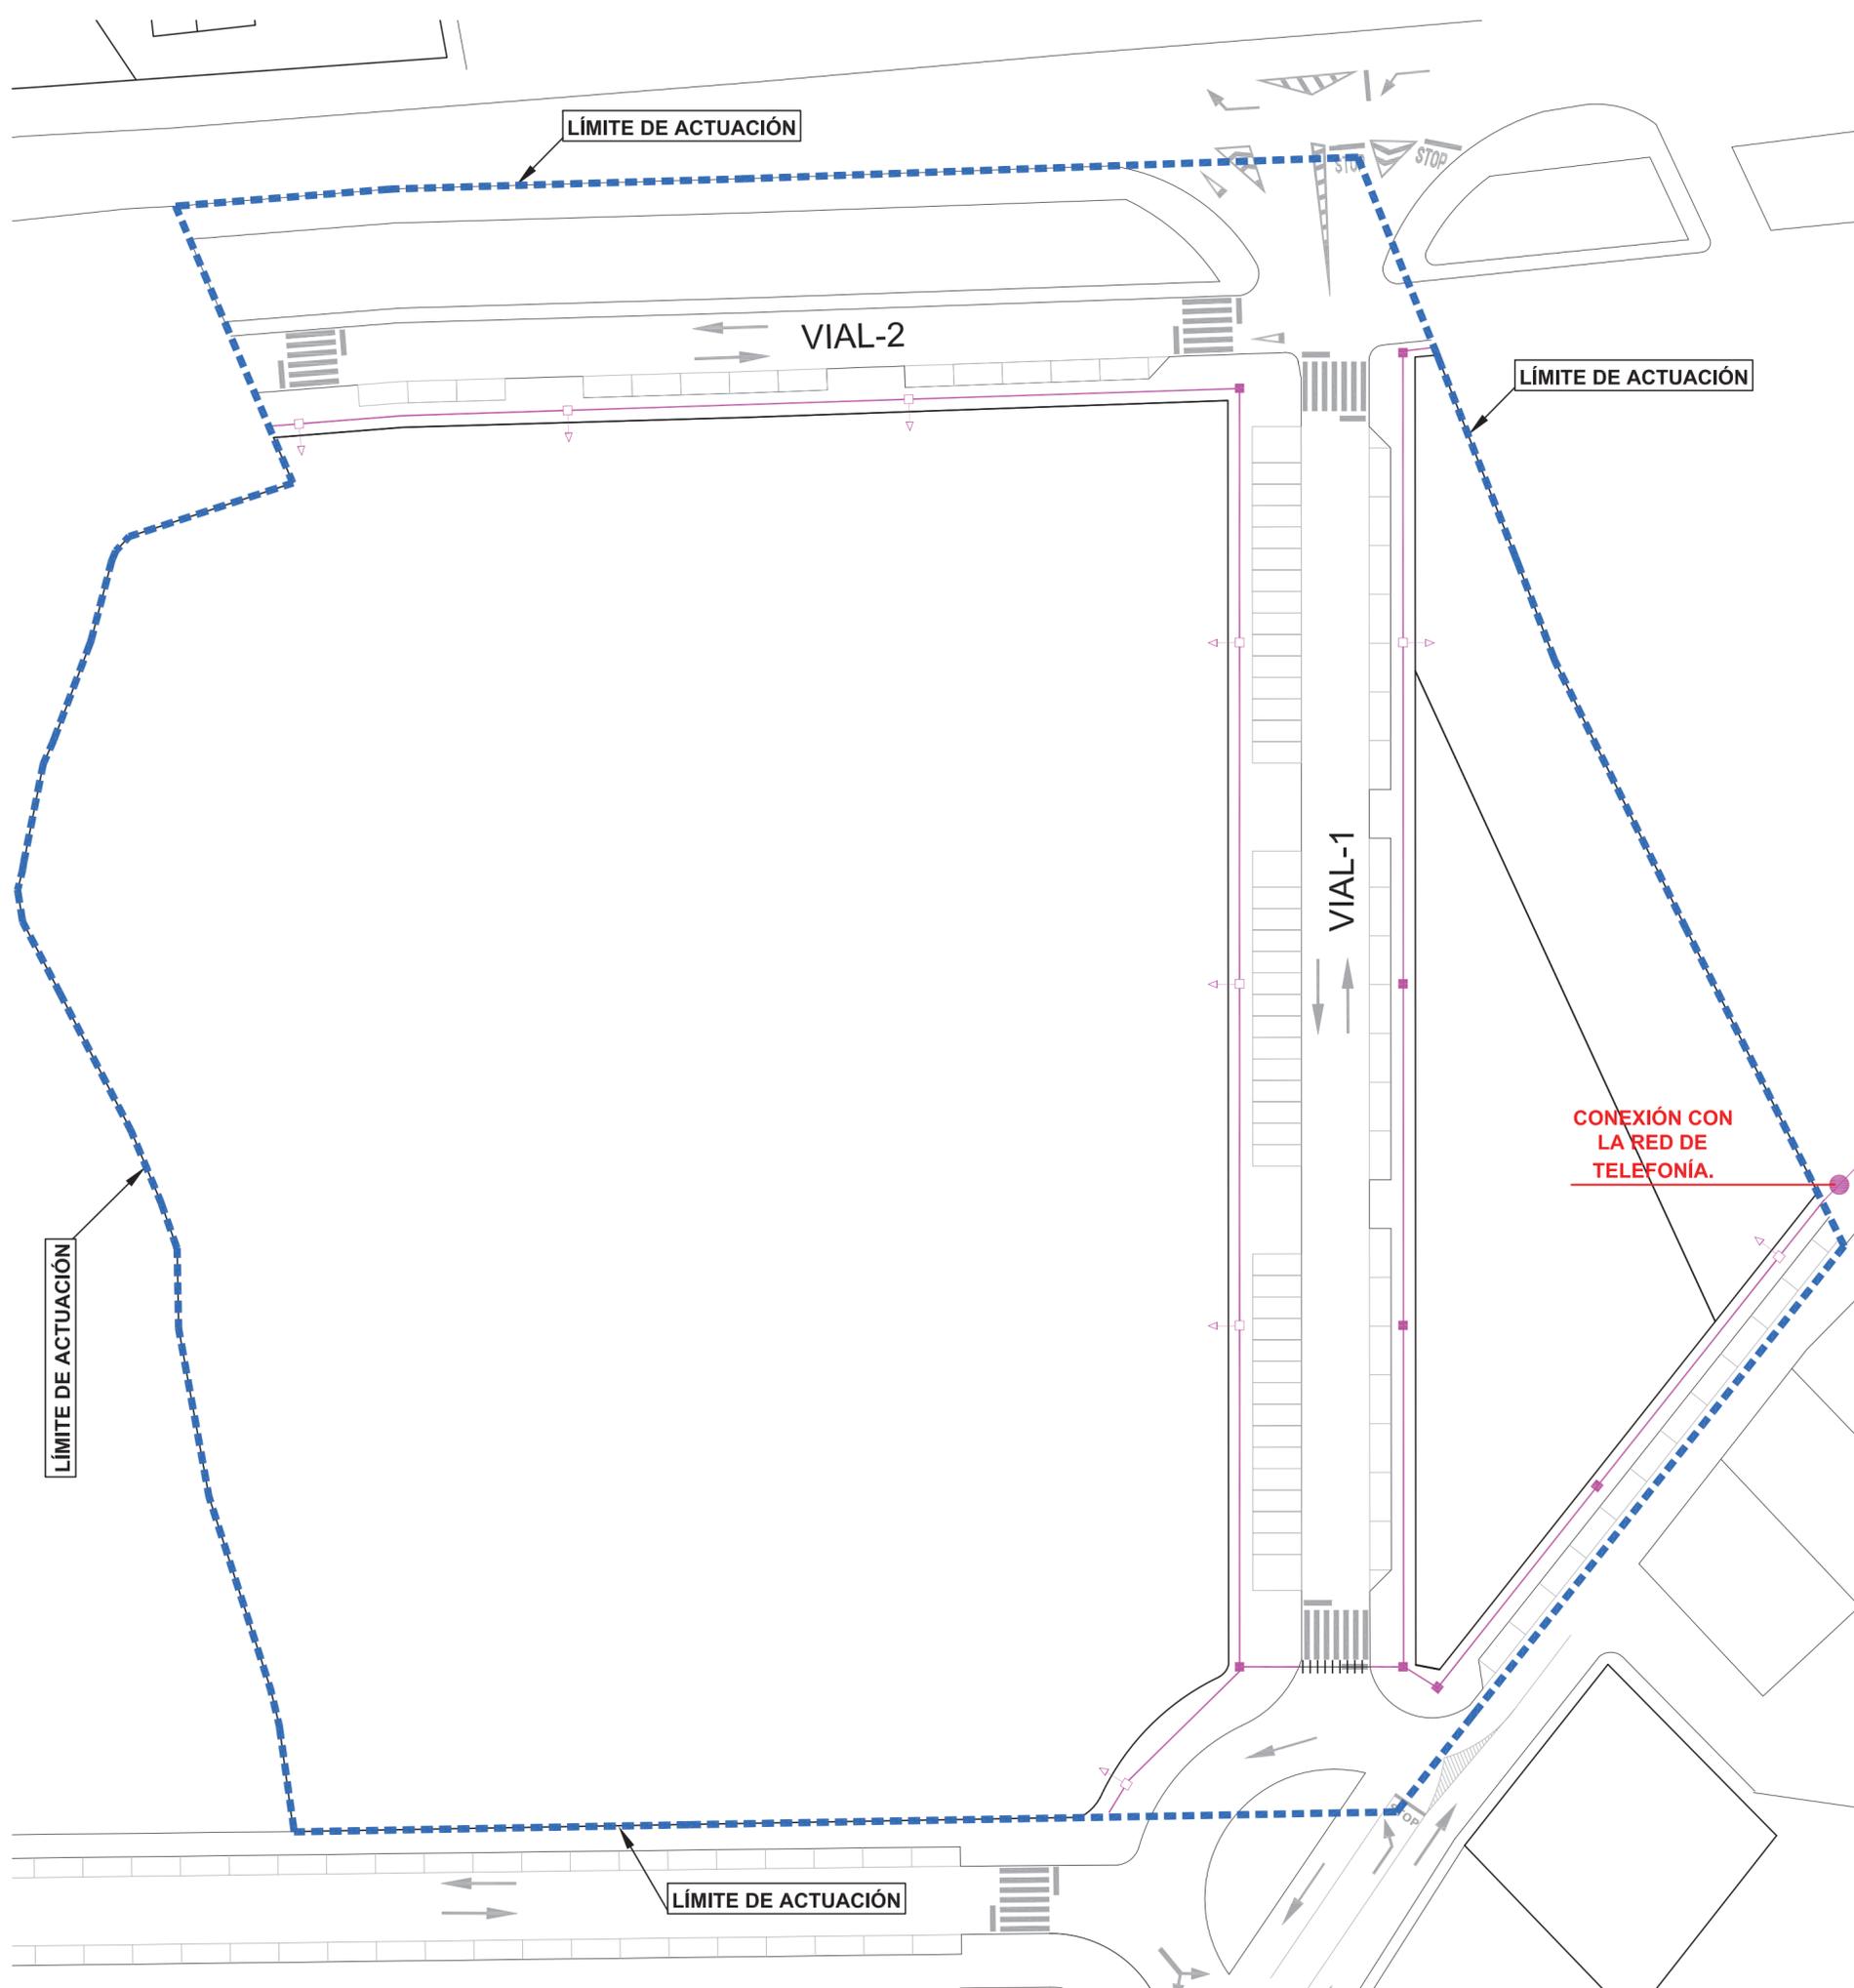

LÍMITE DE ACTUACIÓN

LÍMITE DE ACTUACIÓN

LÍMITE DE ACTUACIÓN

LÍMITE DE ACTUACIÓN

VIAL-2

VIAL-1

CONEXIÓN CON LA RED DE TELEFONÍA.

| LEYENDA DE TELECOMUNICACIONES | |
|-------------------------------|--|
| | CANALIZACIÓN EXISTENTE DE TELECOMUNICACIONES. |
| | CANALIZACIÓN DE TELECOMUNICACIONES 2TØ110 PVC. |
| | ARQUETA TIPO H. |
| | ARQUETA TIPO D. |
| | REFUERZO BAJO CALZADA. |
| | ACOMETIDA A PARCELA 2Ø63 PVC. |




INNOVACIÓN DE PLANEAMIENTO QUE COMPRENDE
 SEGREGACIÓN DEL SECTOR DEL PGOU SURNS-3 EN SURNS 3a Y 3b
 SECTORIZACIÓN DEL SECTOR SEGREGADO SURNS 3a
 PLAN PARCIAL DE ORDENACIÓN DEL SECTOR SEGREGADO SURNS 3a
 SECTOR DE LA SURNS-3. ALHAURÍN EL GRANDE, MÁLAGA.

RED GENERAL DE TELECOMUNICACIONES.

Arquitecto, Nº Col. 1.146: FRANCISCO J. MARÍN DOMÍNGUEZ
 Promotor: FERNÁNDEZ MATERIALES DE CONSTRUCCIÓN, S.L.

PLANO
P-11
E 1/500
 Agosto 2021

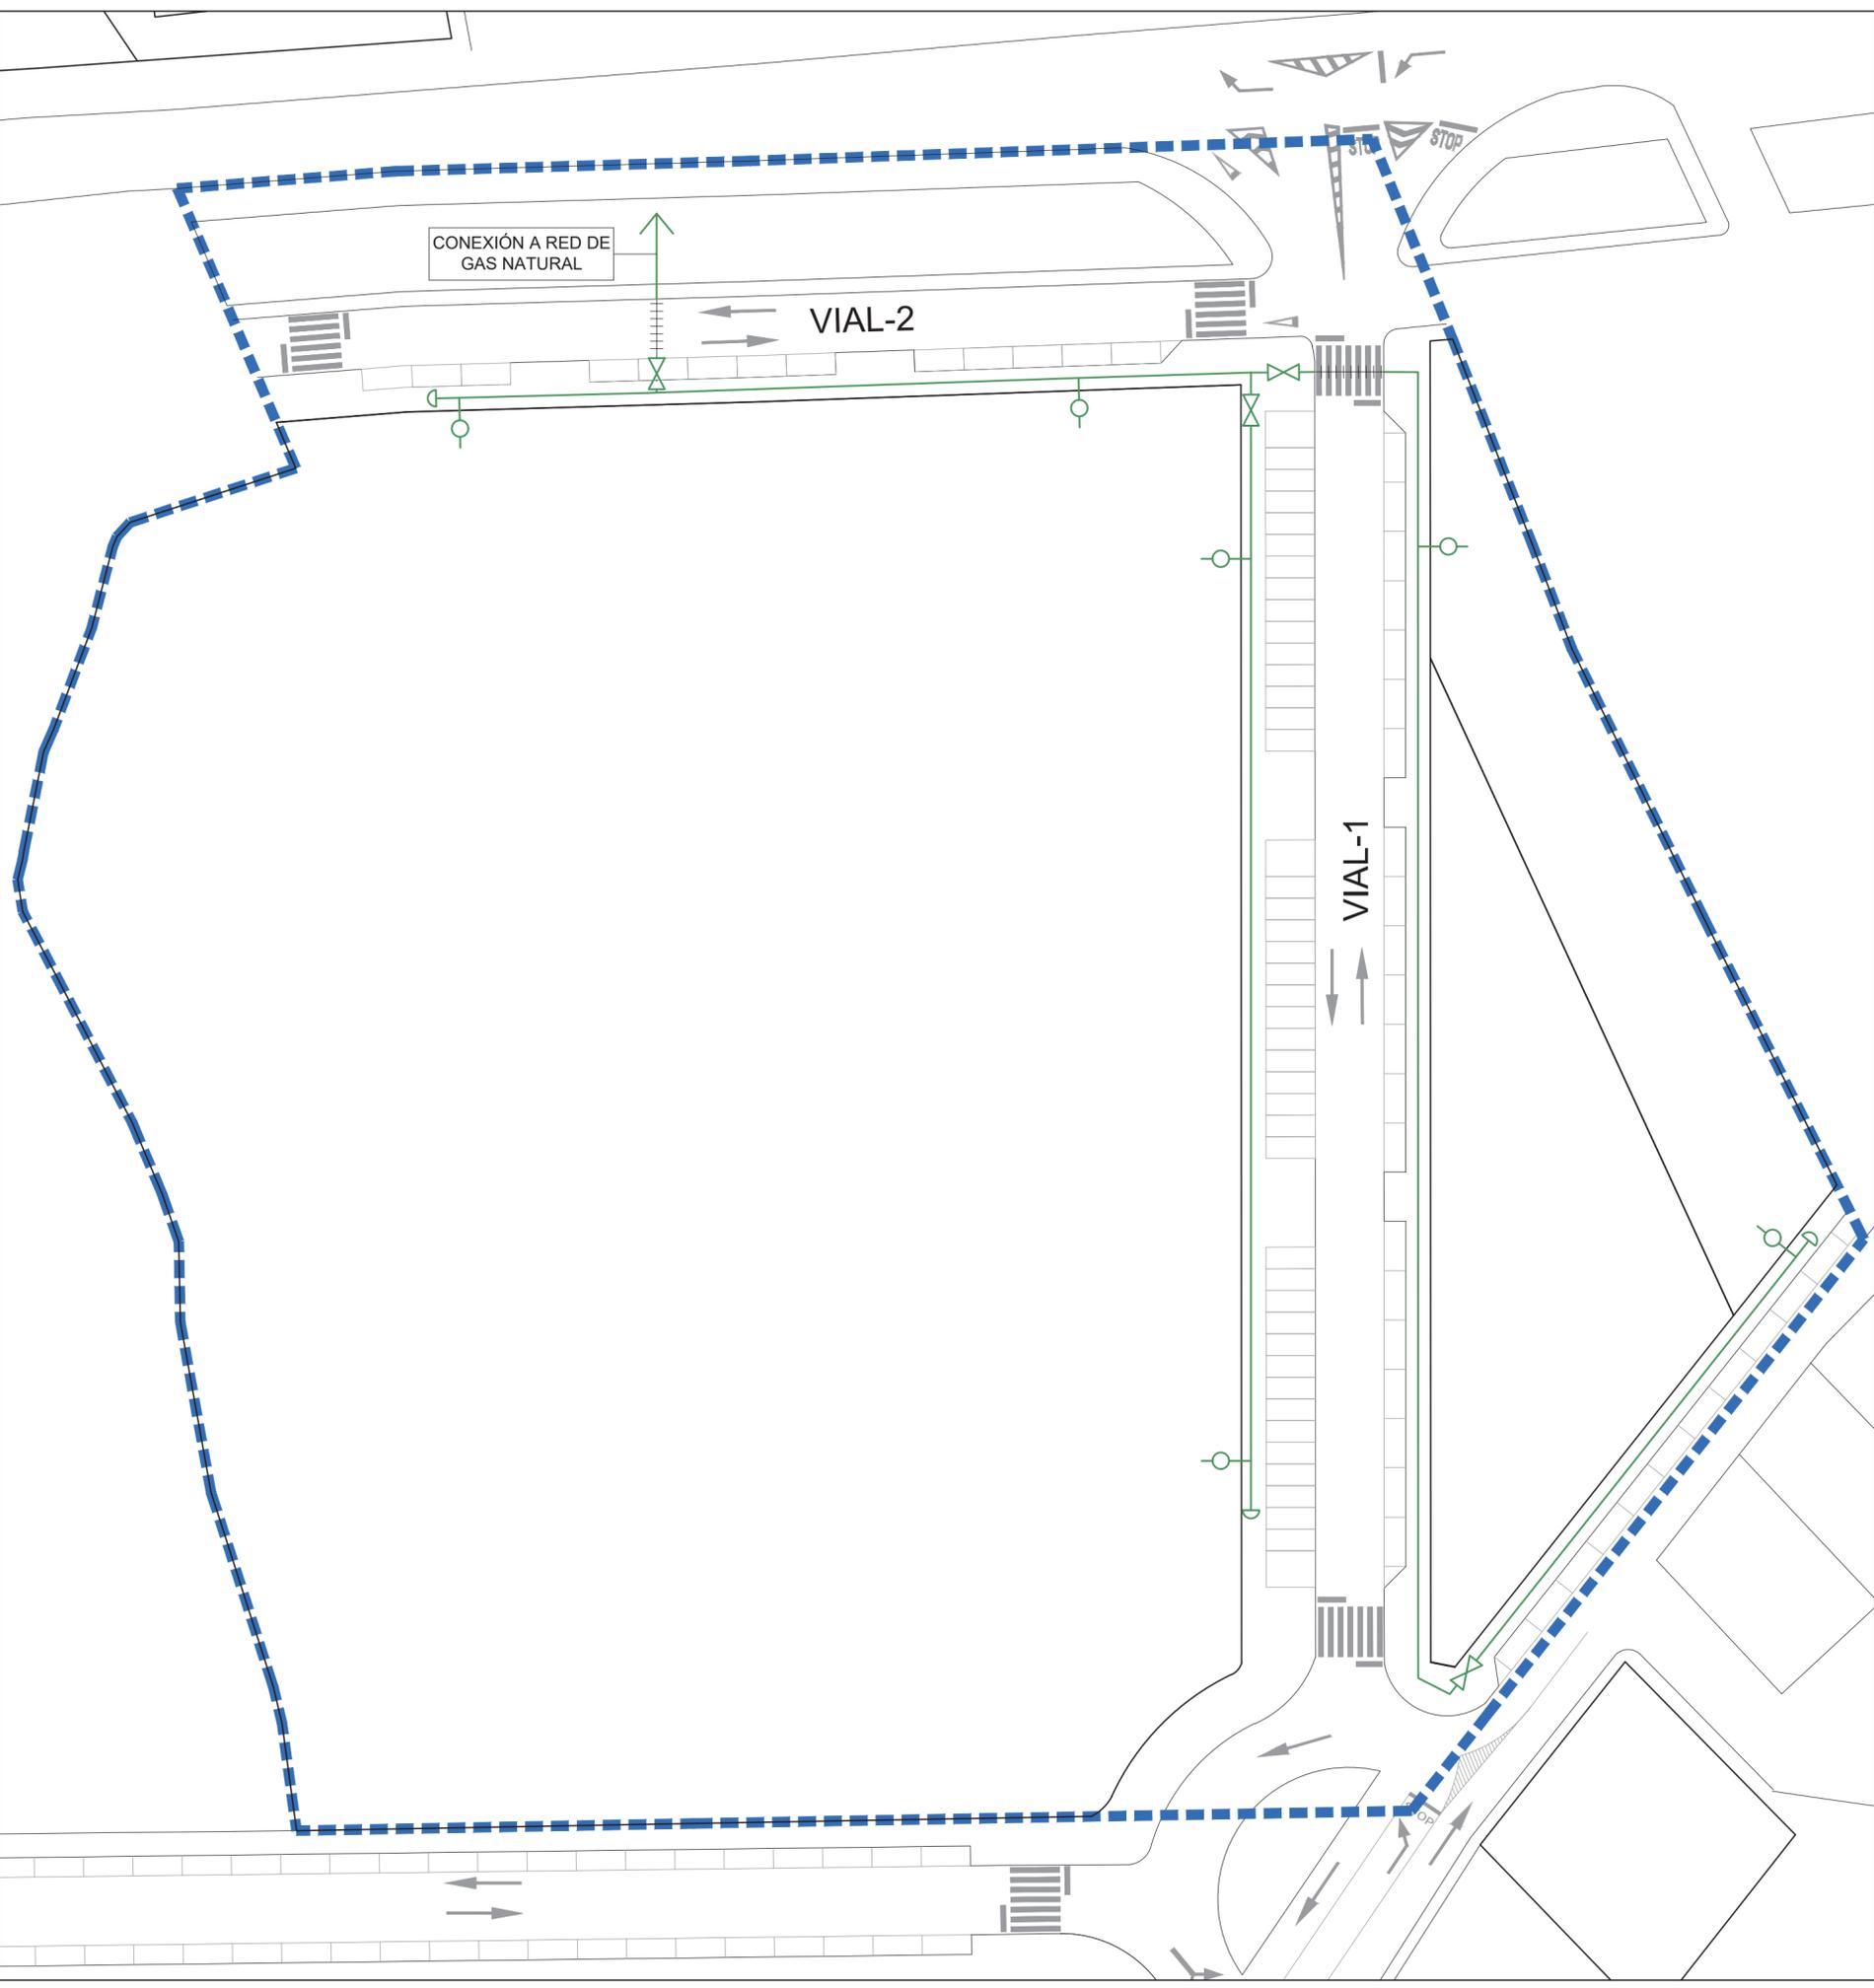

CONEXIÓN A RED DE GAS NATURAL

VIAL-2

VIAL-1

| LEYENDA DE TELECOMUNICACIONES | |
|---|--|
|  | VÁLVULA DE VENTEO |
|  | ACOMETIDA DE GAS |
|  | VÁLVULA DE LINEA |
|  | RED DE GAS |
|  | PROTECCIÓN DE HORMIGÓN EN CRUCE DE CALZADA |




INNOVACIÓN DE PLANEAMIENTO QUE COMPRENDE
 SEGREGACIÓN DEL SECTOR DEL PGOU SURNS-3 EN SURNS 3a Y 3b
 SECTORIZACIÓN DEL SECTOR SEGREGADO SURNS 3a
 PLAN PARCIAL DE ORDENACIÓN DEL SECTOR SEGREGADO SURNS 3a
 SECTOR DE LA SURNS-3. ALHAURÍN EL GRANDE, MÁLAGA.

RED GENERAL DE GAS.
 Arquitecto, Nº Col. 1146: FRANCISCO J. MARÍN DOMÍNGUEZ
 Promotor: FERNÁNDEZ MATERIALES DE CONSTRUCCIÓN, S.L.

PLANO
P-12
 E 1/500
 Agosto 2021

02 99 61

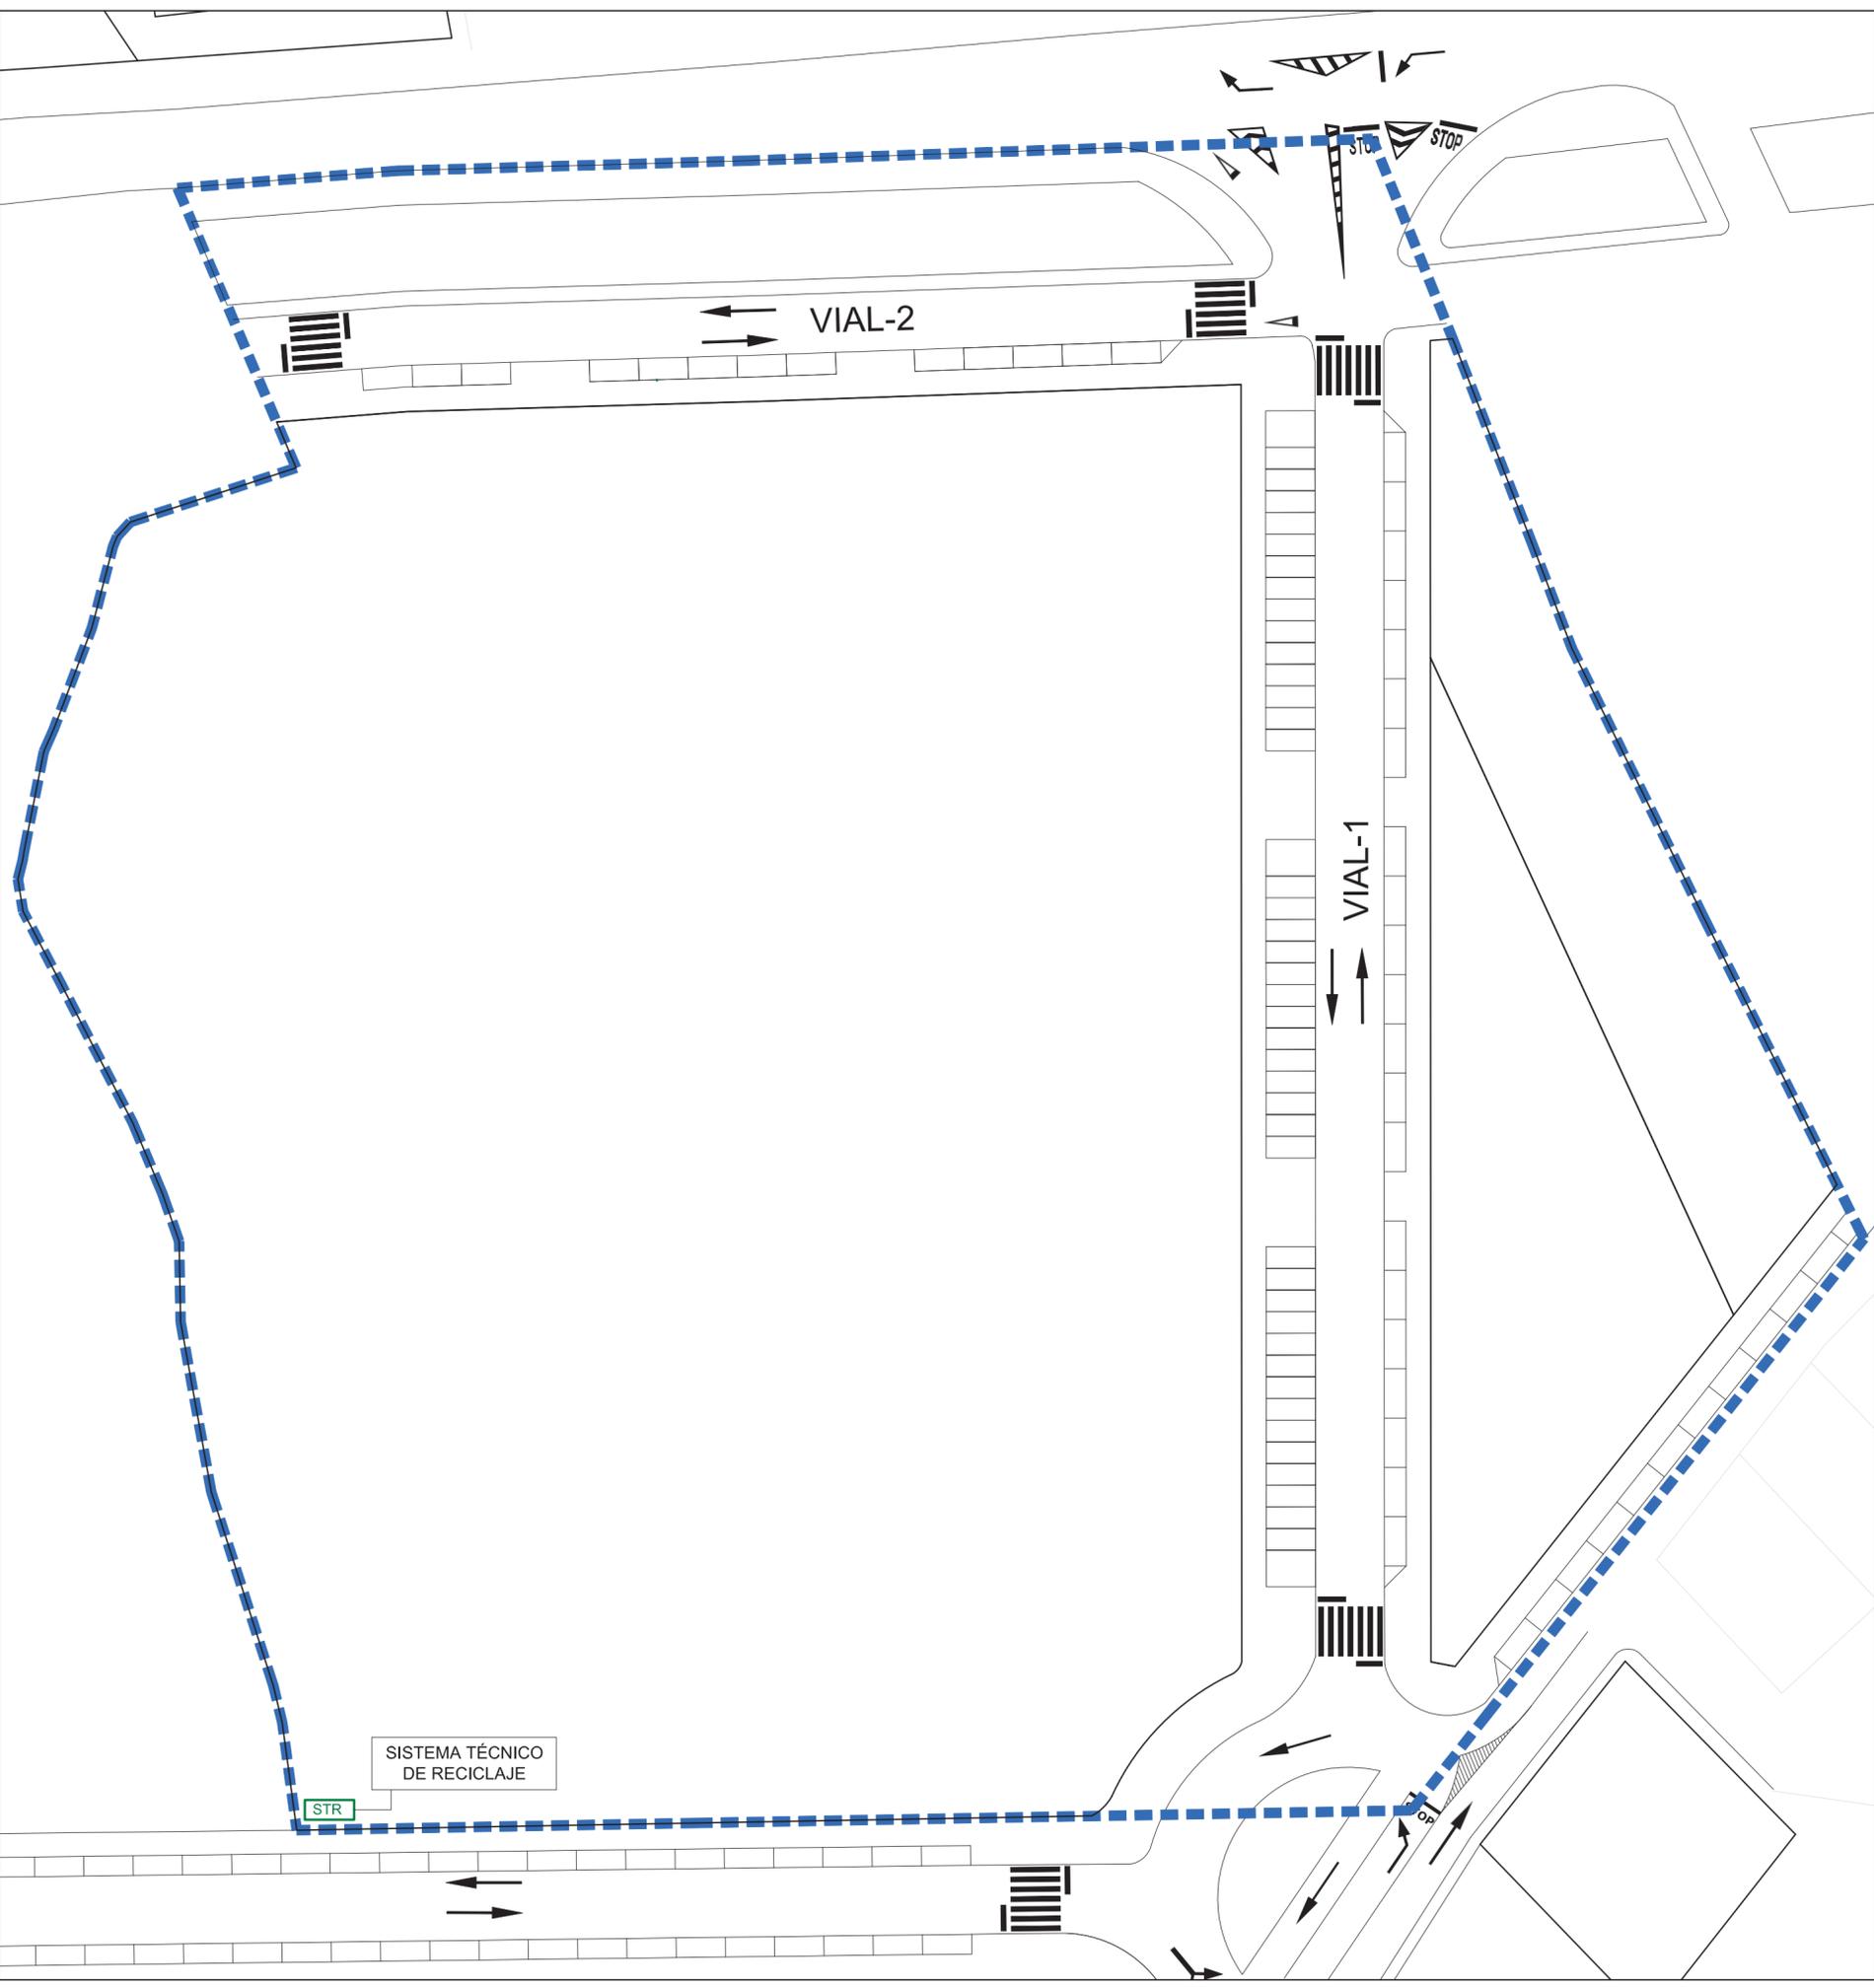

| LEYENDA DE RECICLAJE | |
|----------------------|------------------------------|
| STR | SISTEMA TÉCNICO DE RECICLAJE |

SISTEMA TÉCNICO DE RECICLAJE

STR



INNOVACIÓN DE PLANEAMIENTO QUE COMPRENDE
 SEGREGACIÓN DEL SECTOR DEL PGOU SURNS-3 EN SURNS 3a Y 3b
 SECTORIZACIÓN DEL SECTOR SEGREGADO SURNS 3a
 PLAN PARCIAL DE ORDENACIÓN DEL SECTOR SEGREGADO SURNS 3a
 SECTOR DE LA SURNS-3. ALHAURÍN EL GRANDE, MÁLAGA.

SISTEMA TÉCNICO PARA RECICLAJE
 Arquitecto, Nº Col. 1146: FRANCISCO J. MARÍN DOMÍNGUEZ
 Promotor: FERNÁNDEZ MATERIALES DE CONSTRUCCIÓN, S.L.
 IL: 922522222 www.marinarquitectos.com
 Agosto 2021

PLANO
P-13
E 1/500

02 91 02