


TIPOS DE SUELO

- Suelo urbano consolidado
- Unidades de ejecución con ordenación detallada
- Unidades de ejecución sin ordenación detallada
- Suelo urbanizable susceptible de considerarse suelo urbano

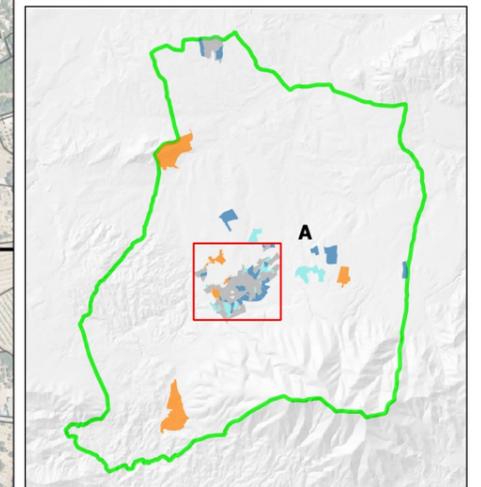

AYUNTAMIENTO DE ALHAURÍN EL GRANDE

PLAN ORDENACIÓN URBANA
AVANCE BORRADOR V 0.1

SUELO URBANO,
UNIDADES DE EJECUCIÓN,
SUELO URB. DESARROLLADO








Escala: 1:7500 Formato: A3
 ETRS89 / UTM zona 30N Fecha:
 Octubre 2025

Redactores:
 José Morente Antolín
 Guillermo Ordóñez Ordóñez

Mapas y GIS:
 Rodrigo Arias Braun


Nº
1.1

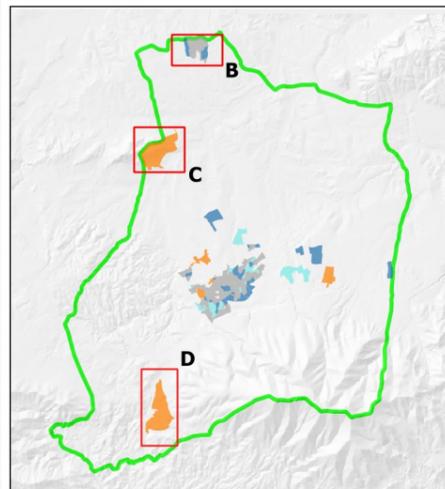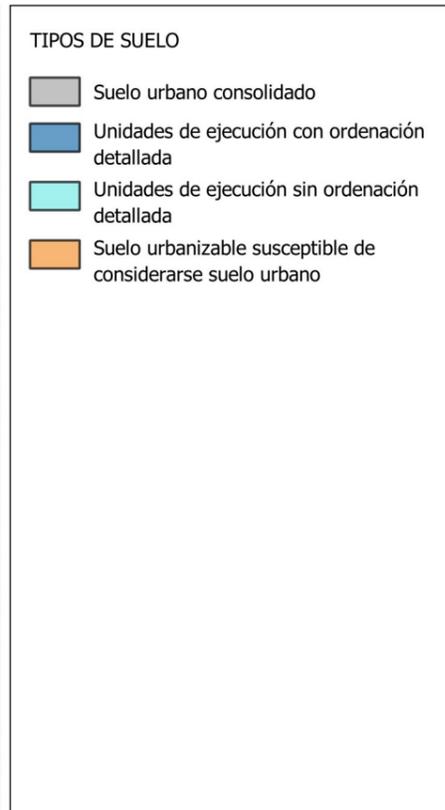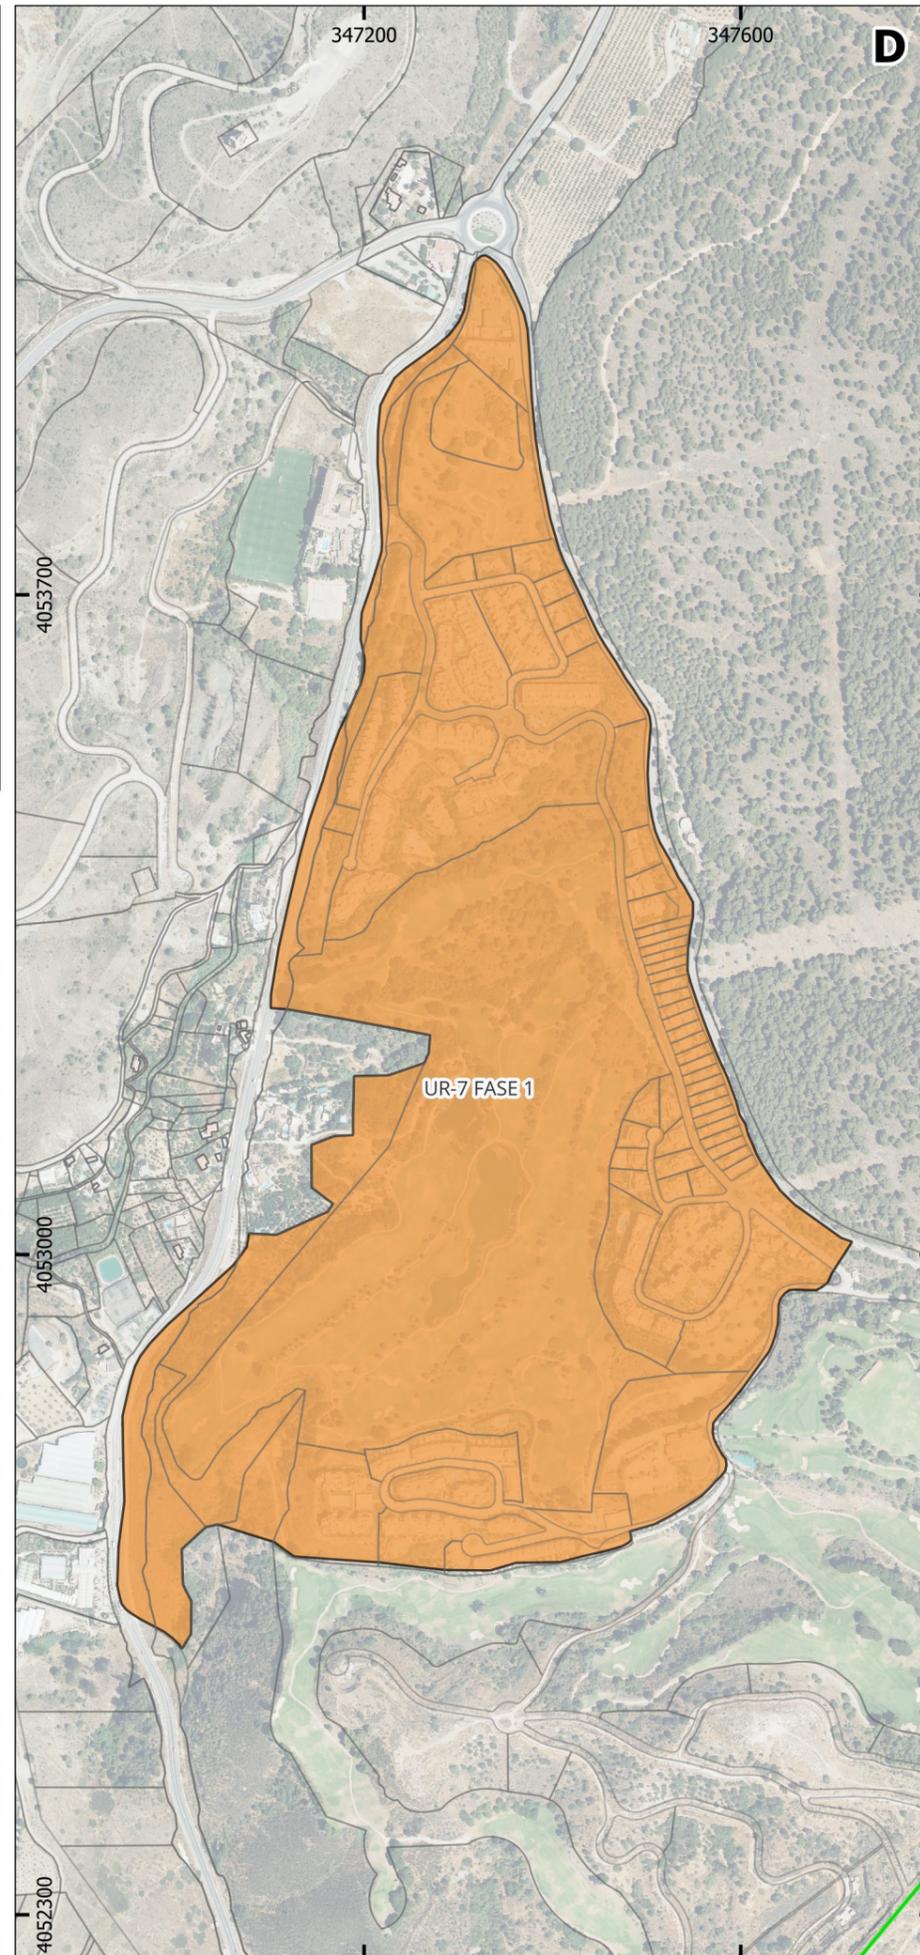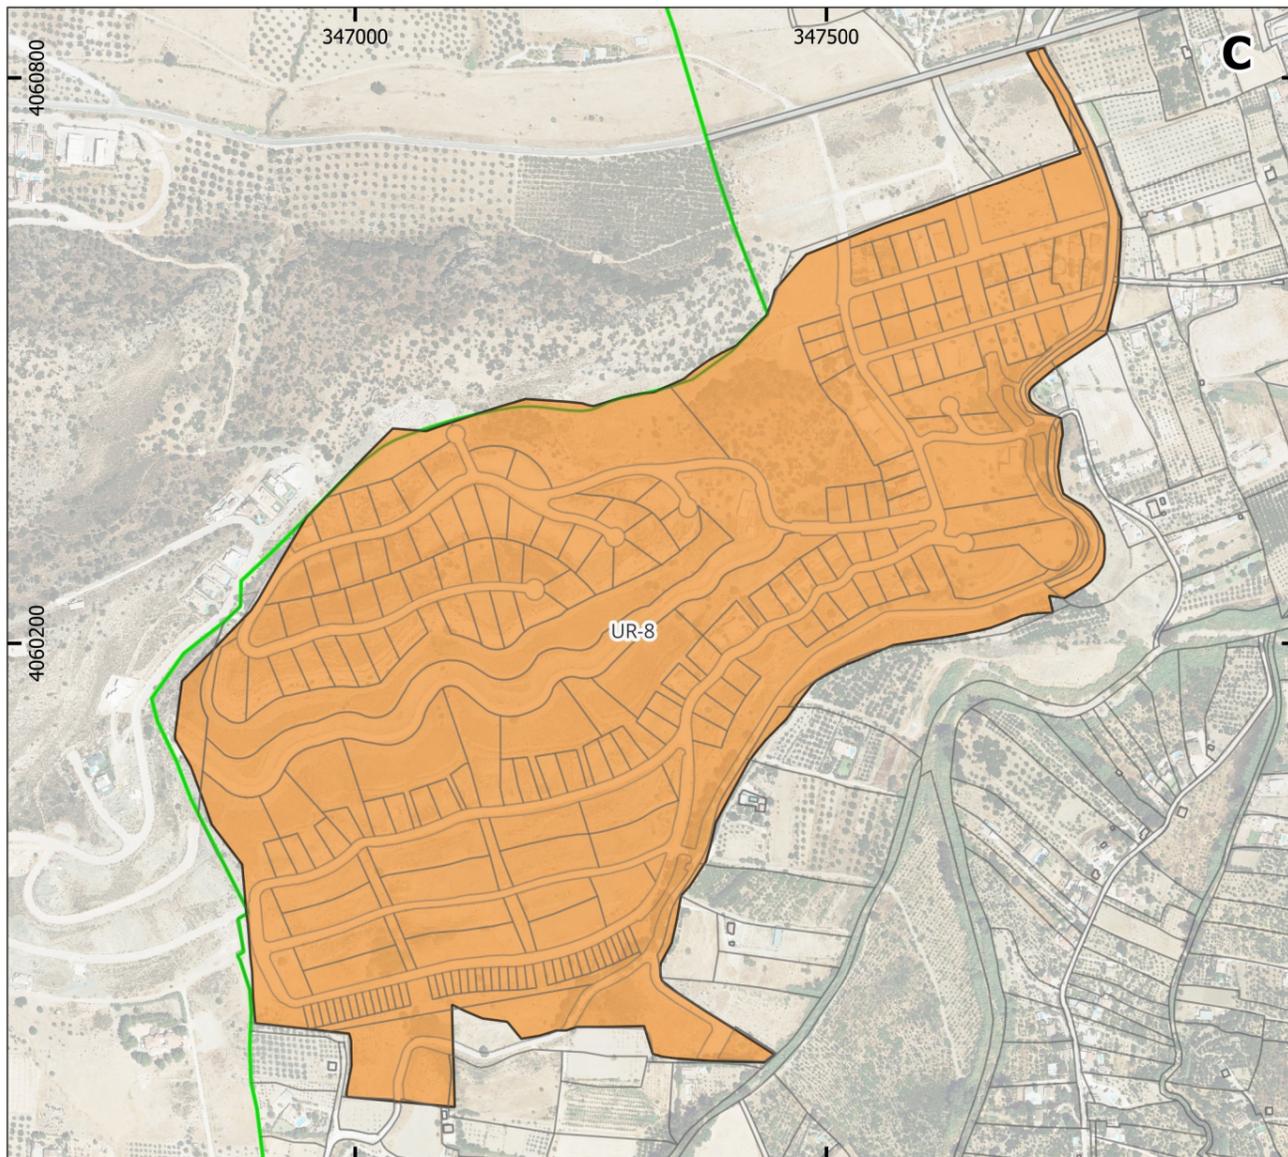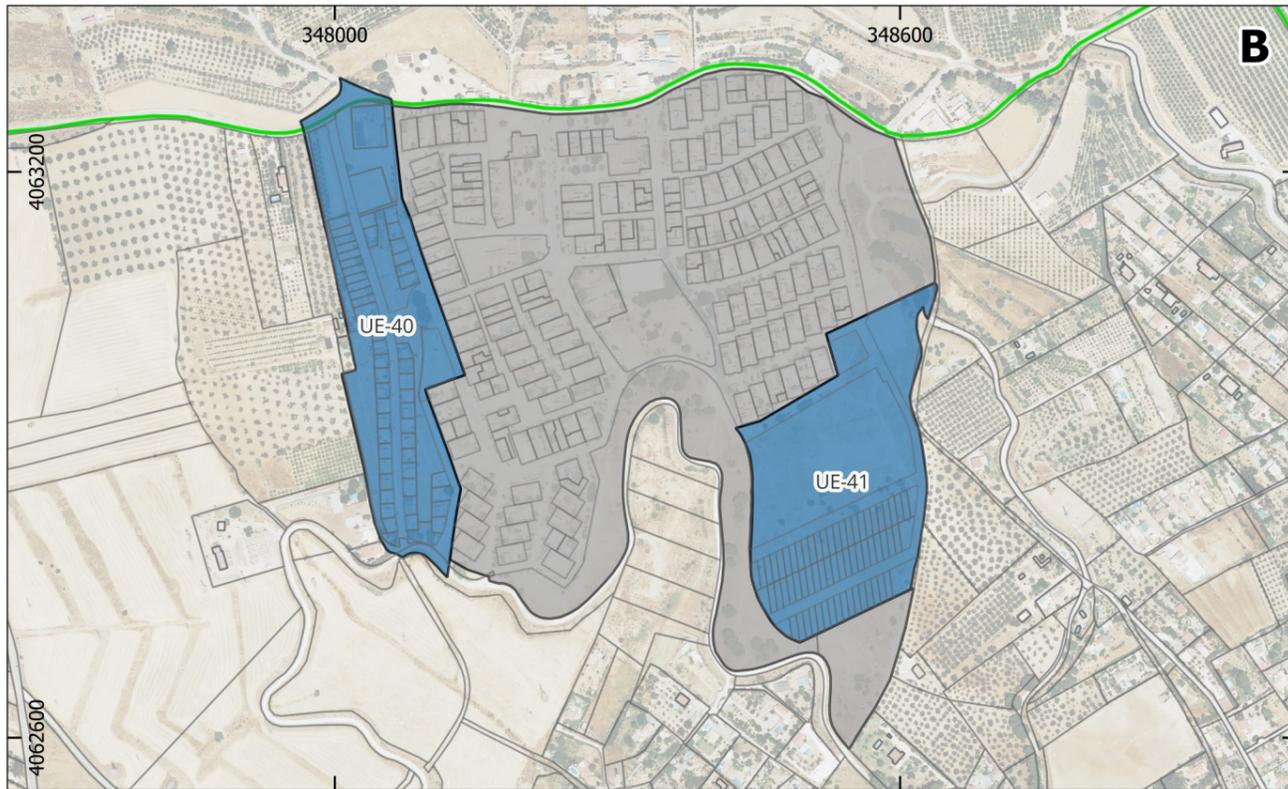

 AYUNTAMIENTO DE ALHAURÍN EL GRANDE

PLAN ORDENACIÓN URBANA
AVANCE BORRADOR V 0.1

SUELO URBANO,
UNIDADES DE EJECUCIÓN,
SUELO URB. DESARROLLADO

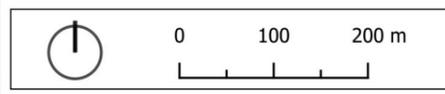


Escala: 1:7500 Formato: A3
ETRS89 / UTM zona 30N Fecha:
Octubre 2025

Redactores:
José Morente Antolín
Guillermo Ordóñez Ordóñez





Mapas y GIS:
Rodrigo Arias Braun

Nº
1.2

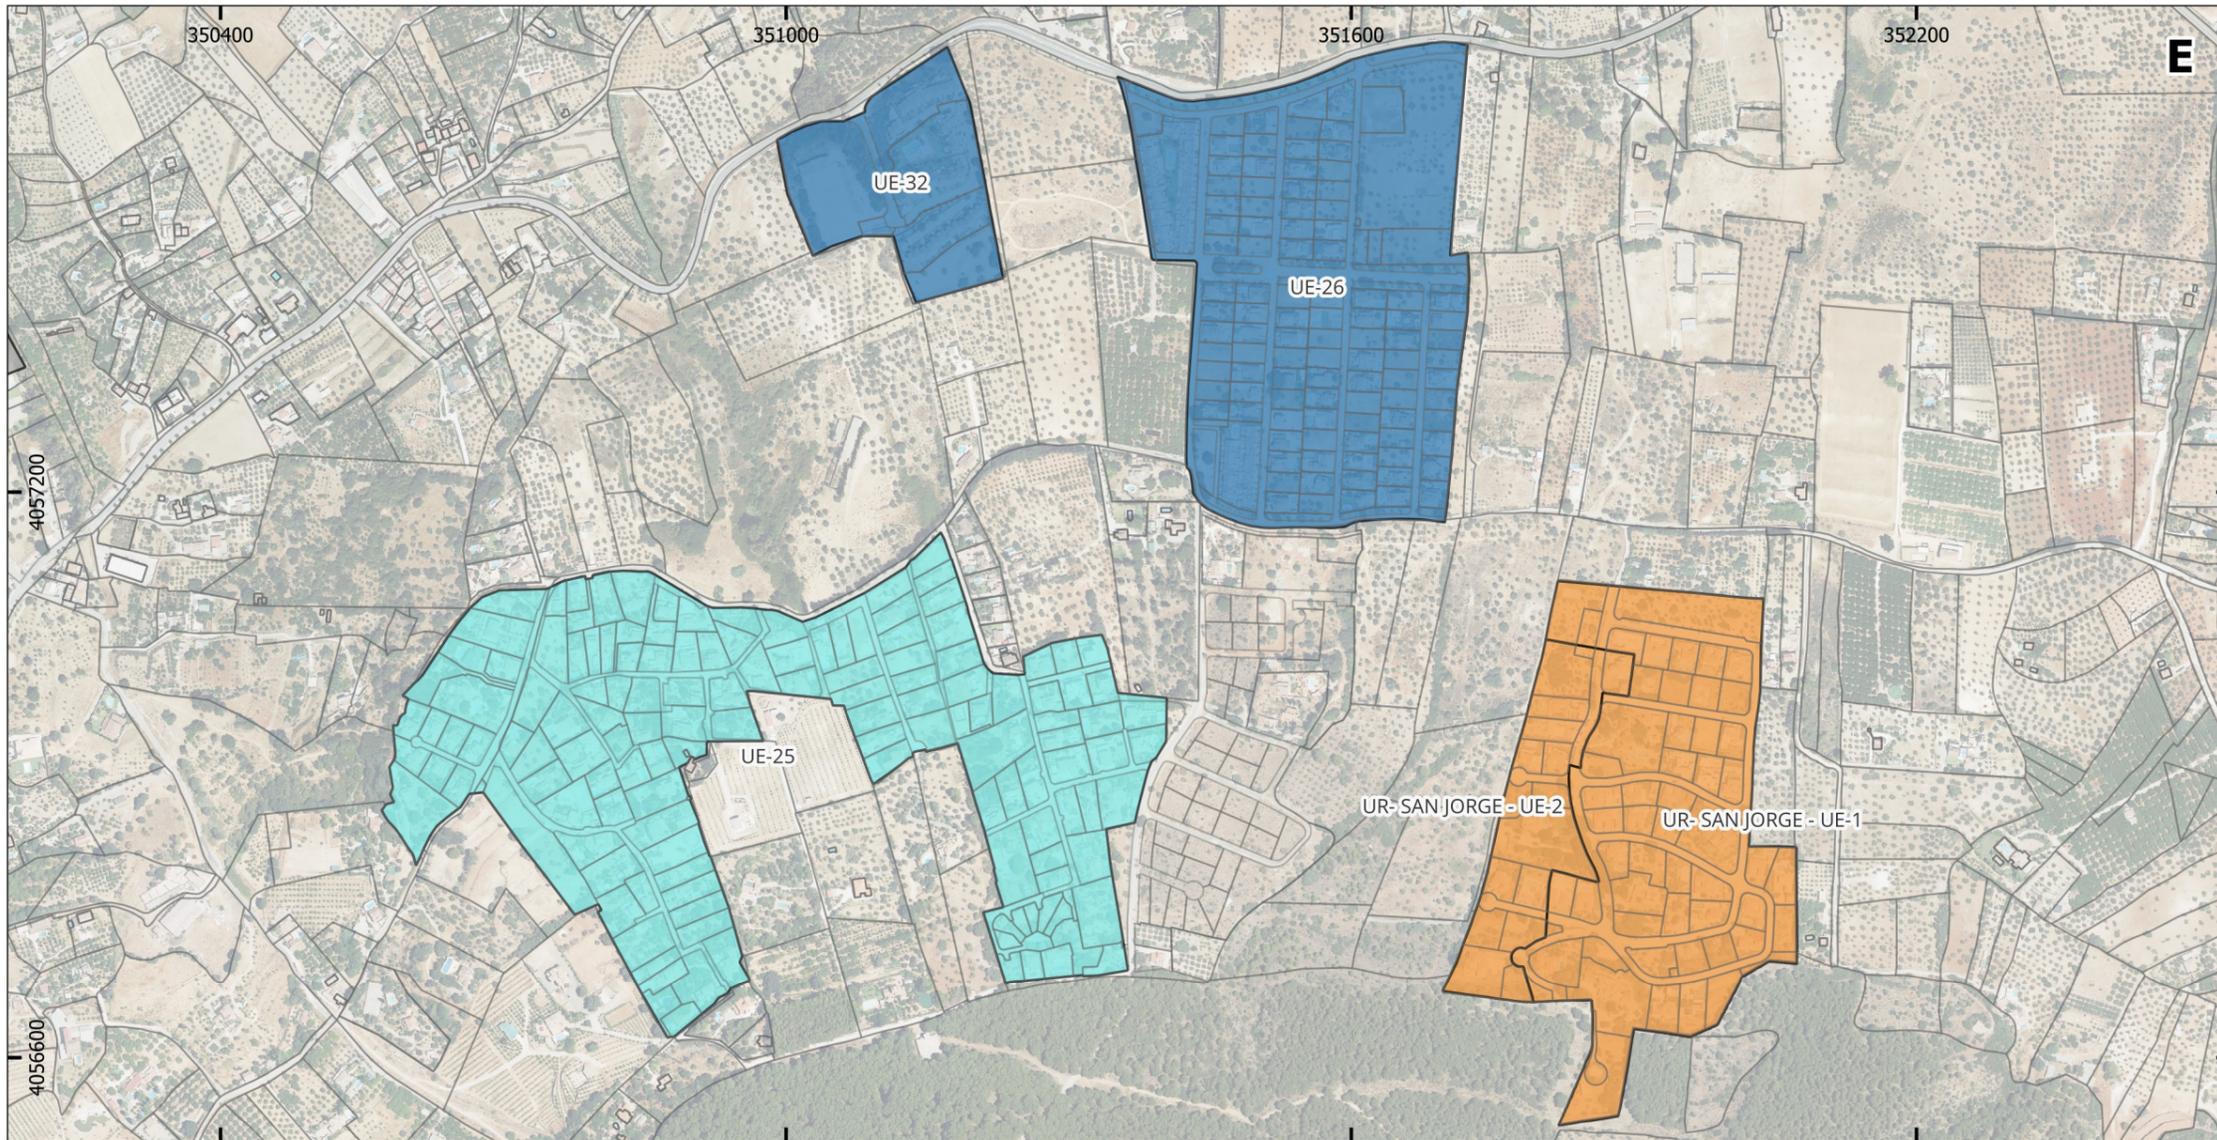

TIPOS DE SUELO


- Suelo urbano consolidado
- Unidades de ejecución con ordenación detallada
- Unidades de ejecución sin ordenación detallada
- Suelo urbanizable susceptible de considerarse suelo urbano

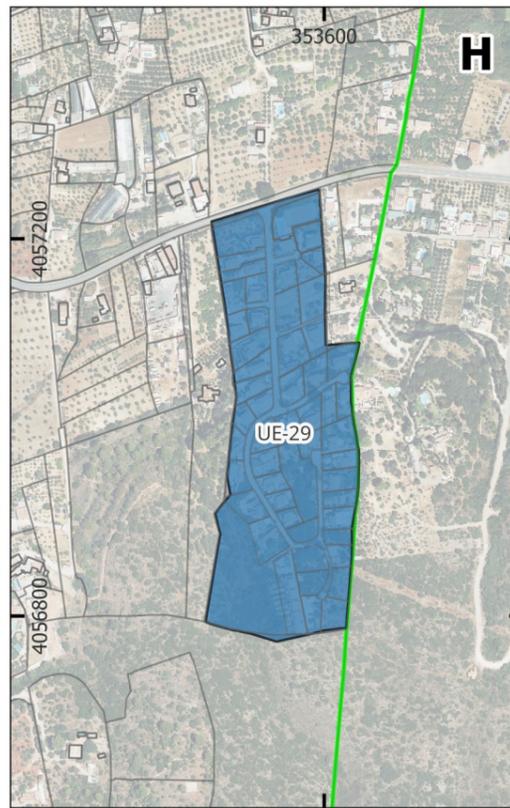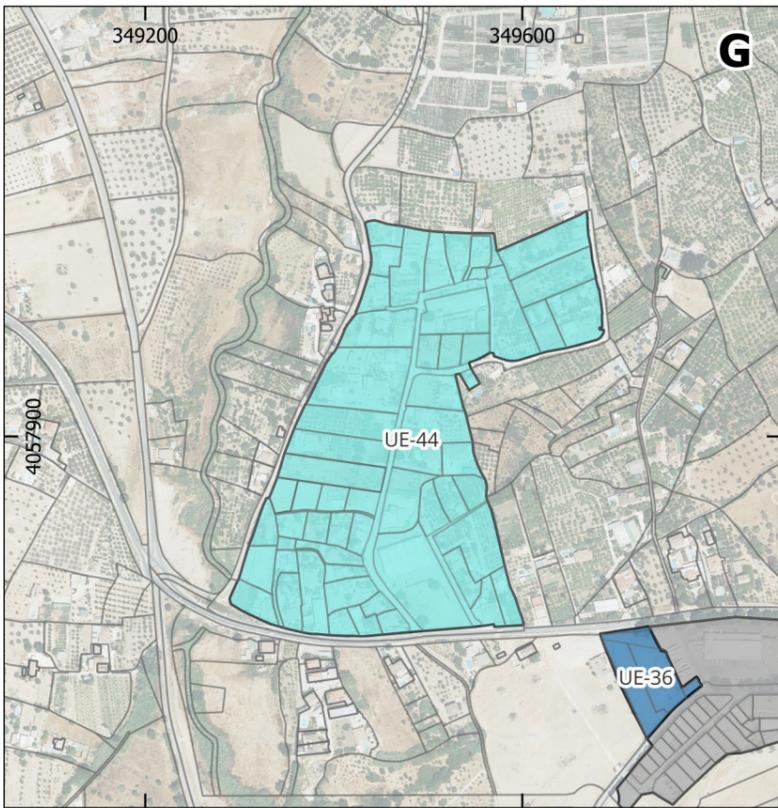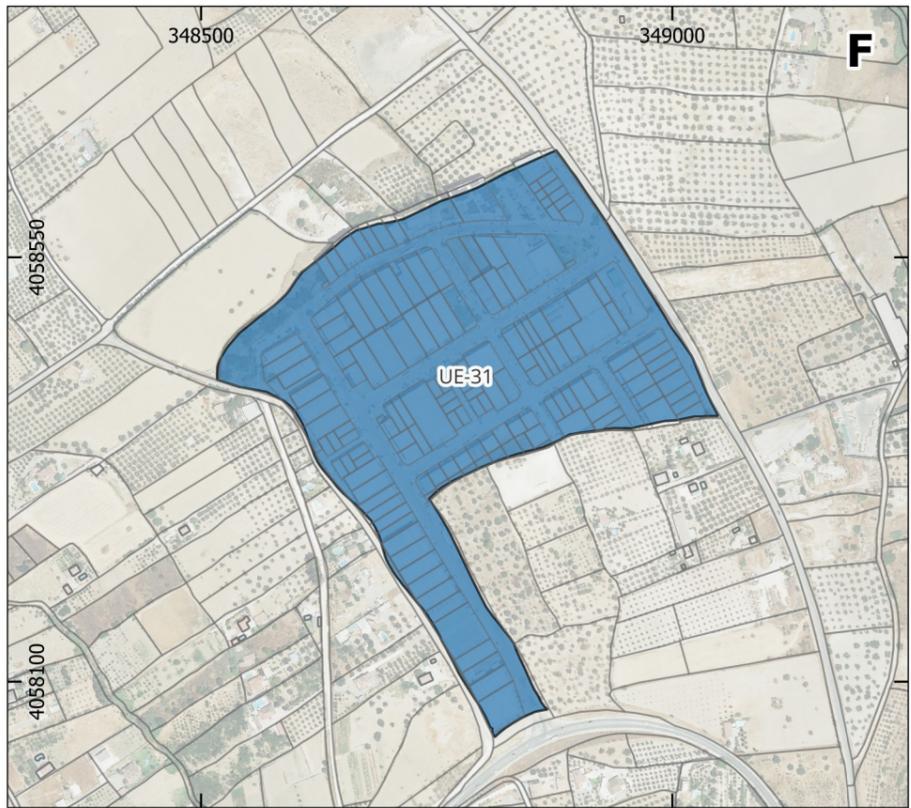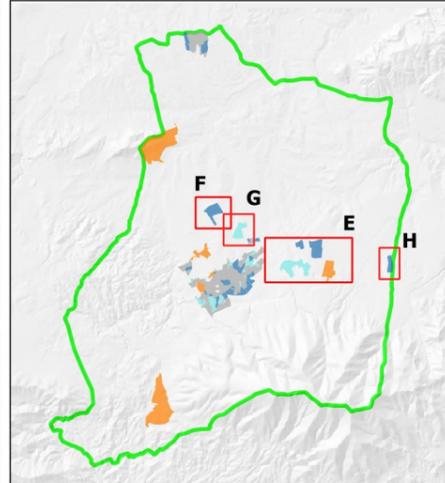

AYUNTAMIENTO DE ALHAURÍN EL GRANDE

PLAN ORDENACIÓN URBANA
AVANCE BORRADOR V 0.1

SUELO URBANO,
UNIDADES DE EJECUCIÓN,
SUELO URB. DESARROLLADO

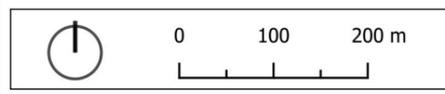

Escala: 1:7500 Formato: A3
ETRS89 / UTM zona 30N Fecha:
Octubre 2025

Redactores:
José Morente Antolín
Guillermo Ordóñez Ordóñez

Mapas y GIS:
Rodrigo Arias Braun

Nº
1.3