





LEYENDA	
ESTUDIO DE DETALLE	
UE 14B ALHAURÍN EL GRANDE (MÁLAGA)	
PLANO	
SITUACIÓN	
Nº PLANO	ESCALA
	1-1
EXPEDIENTE	FECHA
	JUNIO 2023
PROMOTOR	
EXCMO. AYTO. DE ALHAURÍN EL GRANDE	
TÉCNICO REDACTOR	
JOSE MORENTE ANTOLÍN COL. 1764 COAMA	

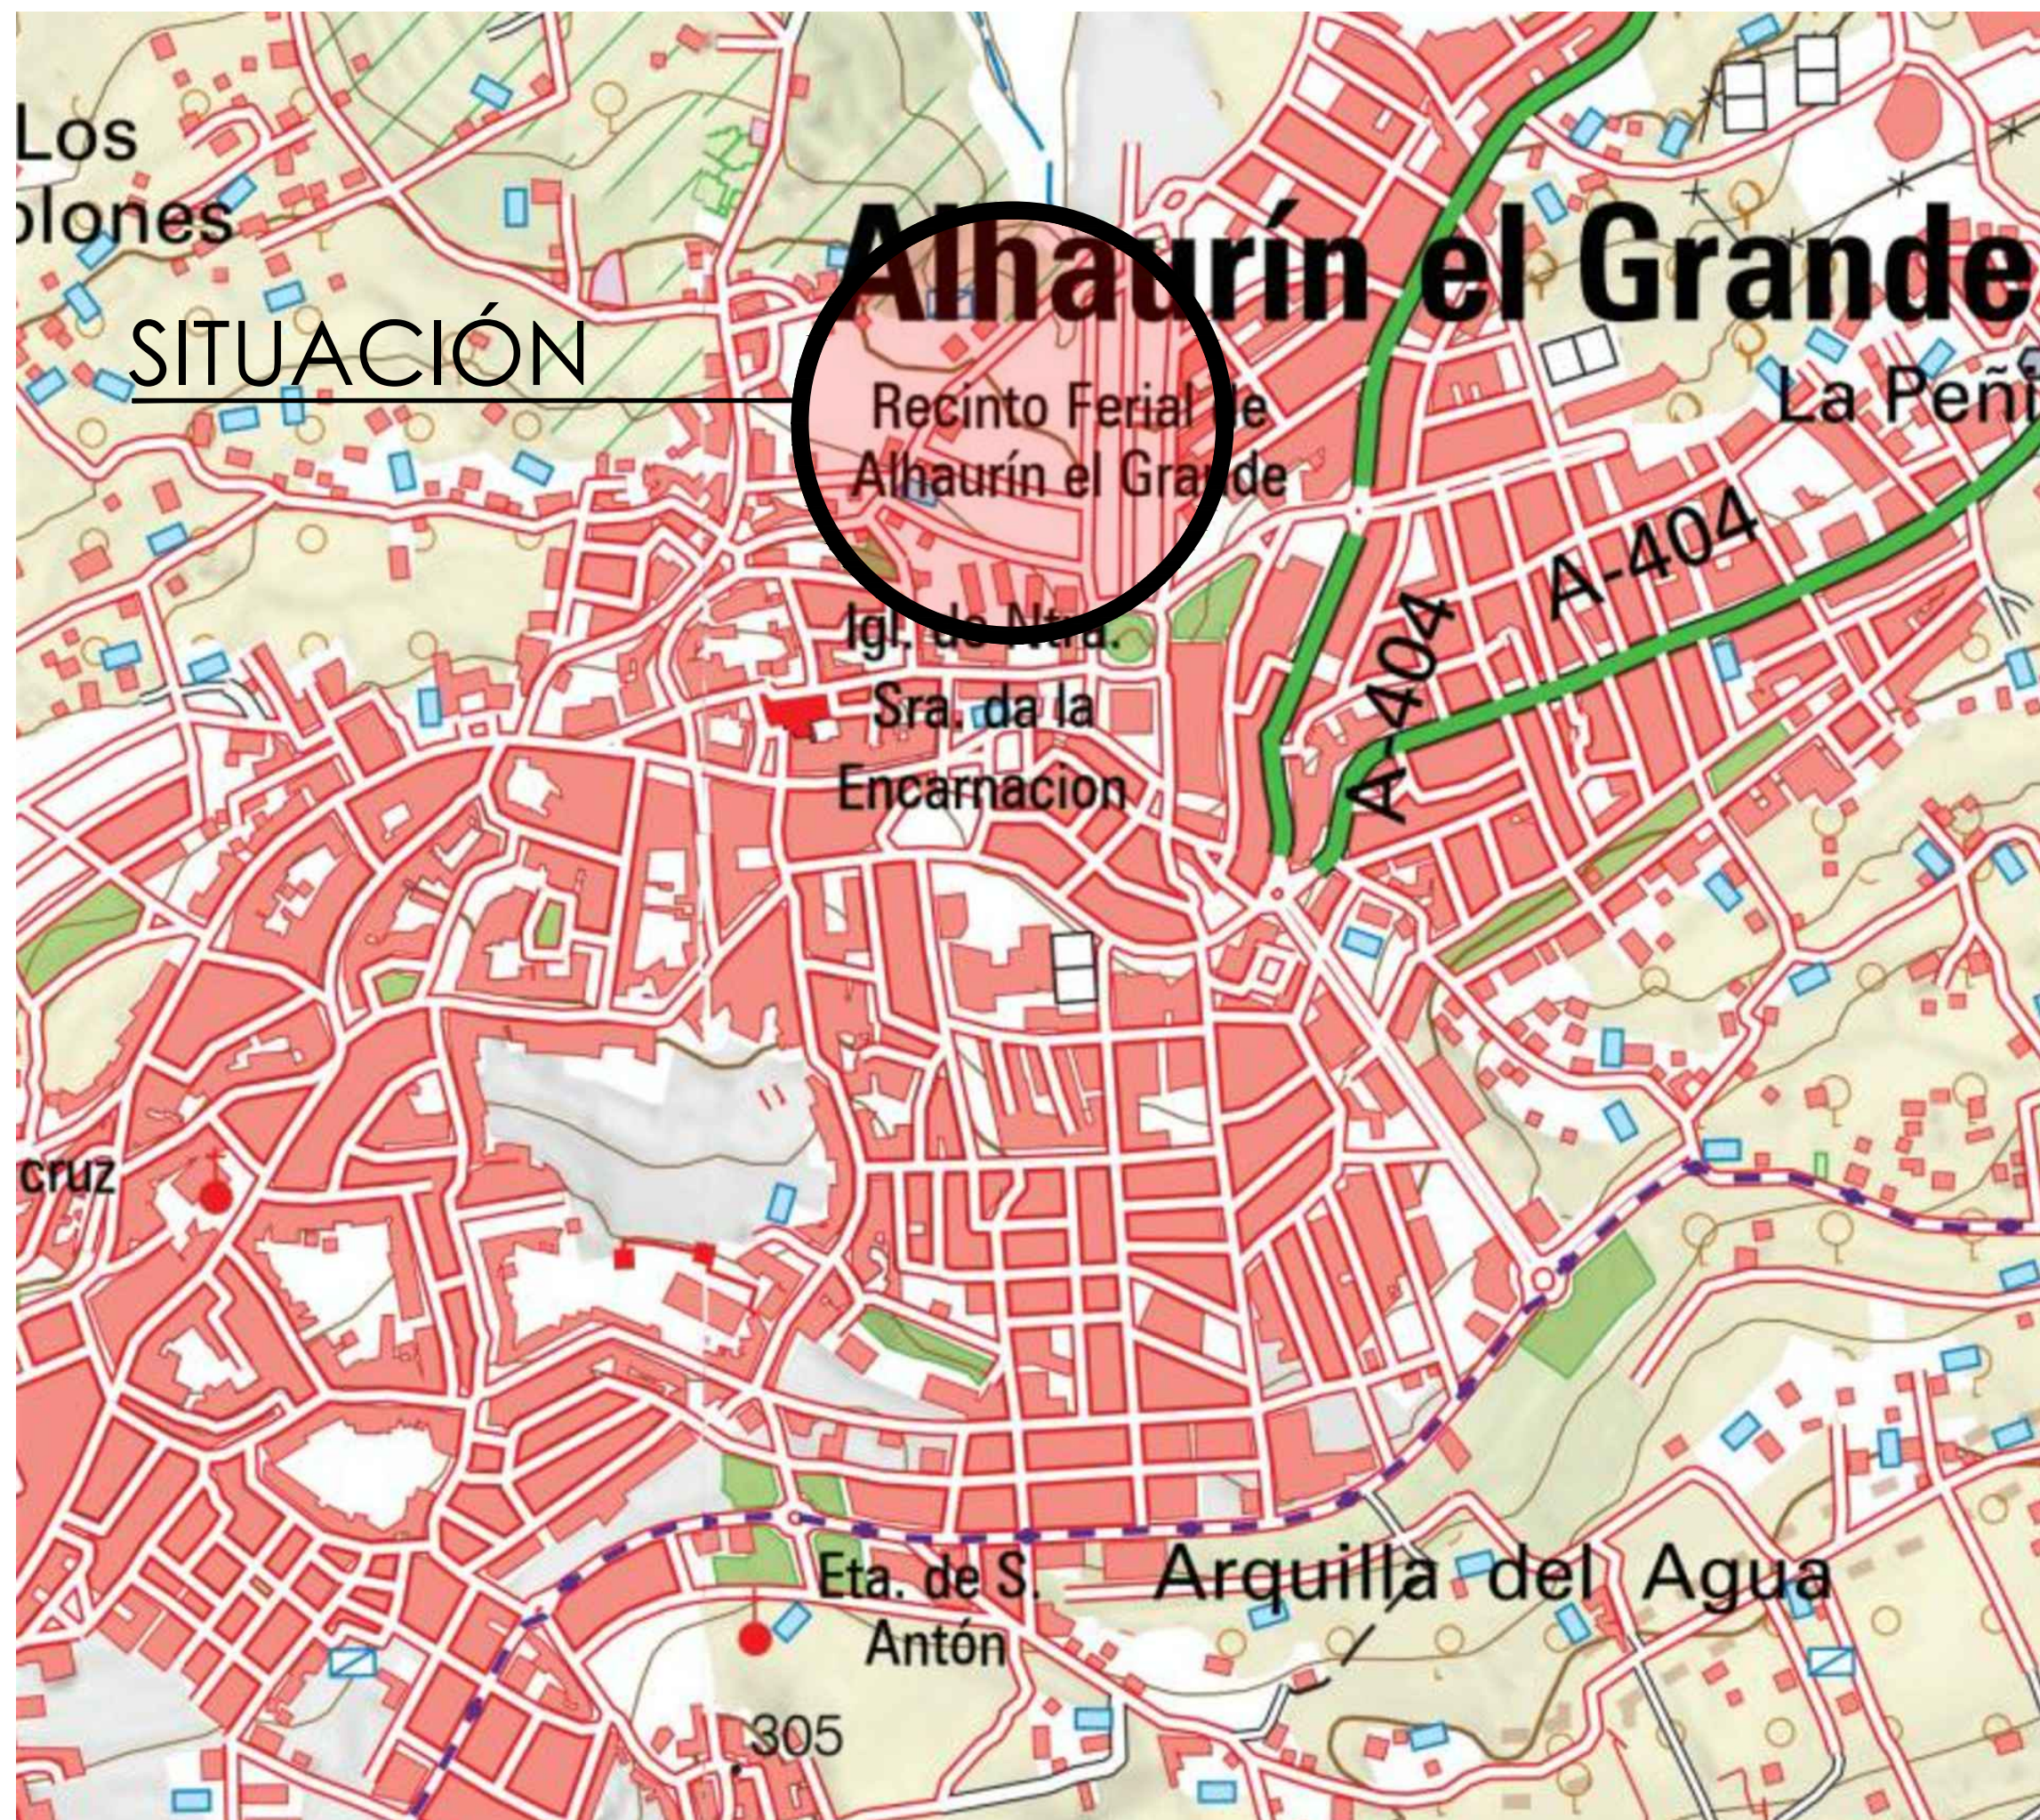

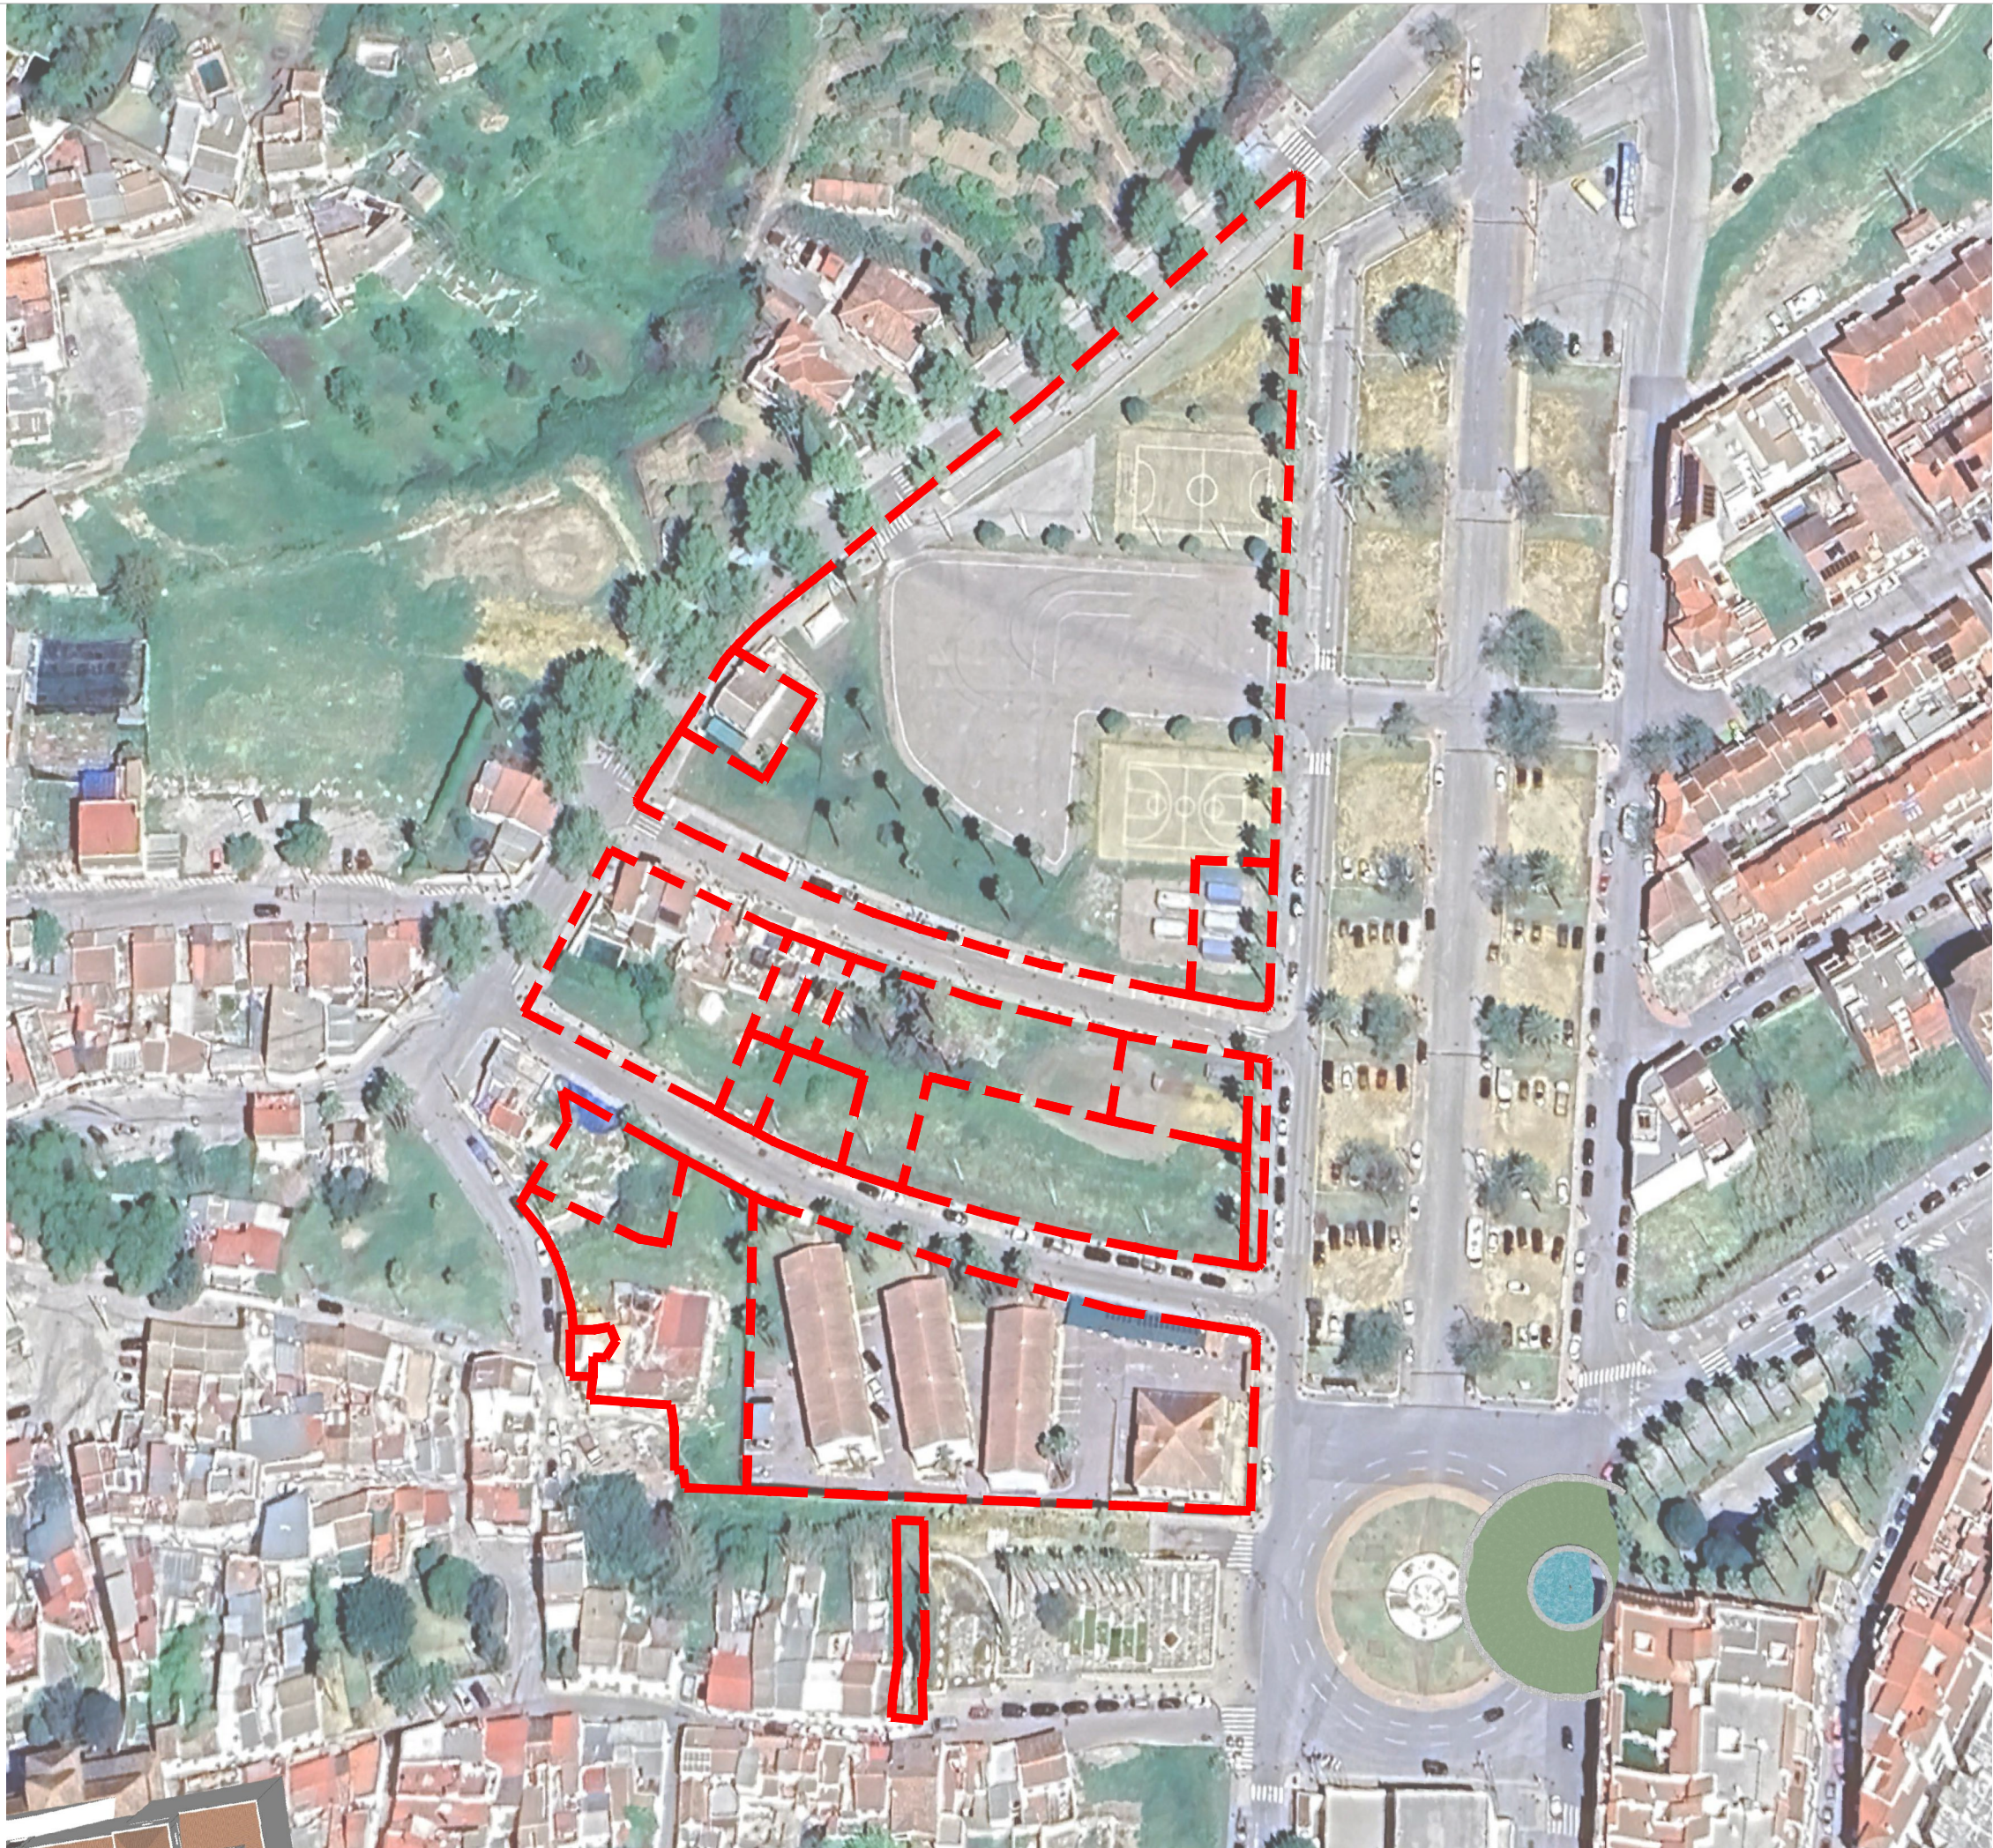

LEYENDA



ESTUDIO DE DETALLE

UE 14B
ALHAURÍN EL GRANDE (MÁLAGA)

PLANO

PARCELAS CATASTRALES EN VISTA AÉREA

Nº PLANO	ESCALA
I-3	1/1.200
EXPEDIENTE	FECHA
	JUNIO 2023

PROMOTOR

EXCMO. AYTO. DE ALHAURÍN EL GRANDE

TÉCNICO REDACTOR

JOSE MORENTE ANTOLÍN
COL. 1764 COAMA


[Handwritten signature]

Cód. Verificación: AS-SE-6KX8WNHP-2NDV7JXZCVZJ
Verificación: <https://alhamagrande.sedelectronica.es/>
Documento firmado electrónicamente desde la plataforma esPublico Gestiona | Página 3 de 7





LEYENDA	
ESTUDIO DE DETALLE	
UE 14B ALHAURÍN EL GRANDE (MÁLAGA)	
PLANO	
DELIMITACIÓN DEL ED CON VISTA AÉREA	
Nº PLANO	ESCALA
I-5	1/1.200
EXPEDIENTE	FECHA
	JUNIO 2023
PROMOTOR	
EXCMO. AYTO. DE ALHAURÍN EL GRANDE	
TÉCNICO REDACTOR	
JOSE MORENTE ANTOLÍN COL. 1764 COAMA	

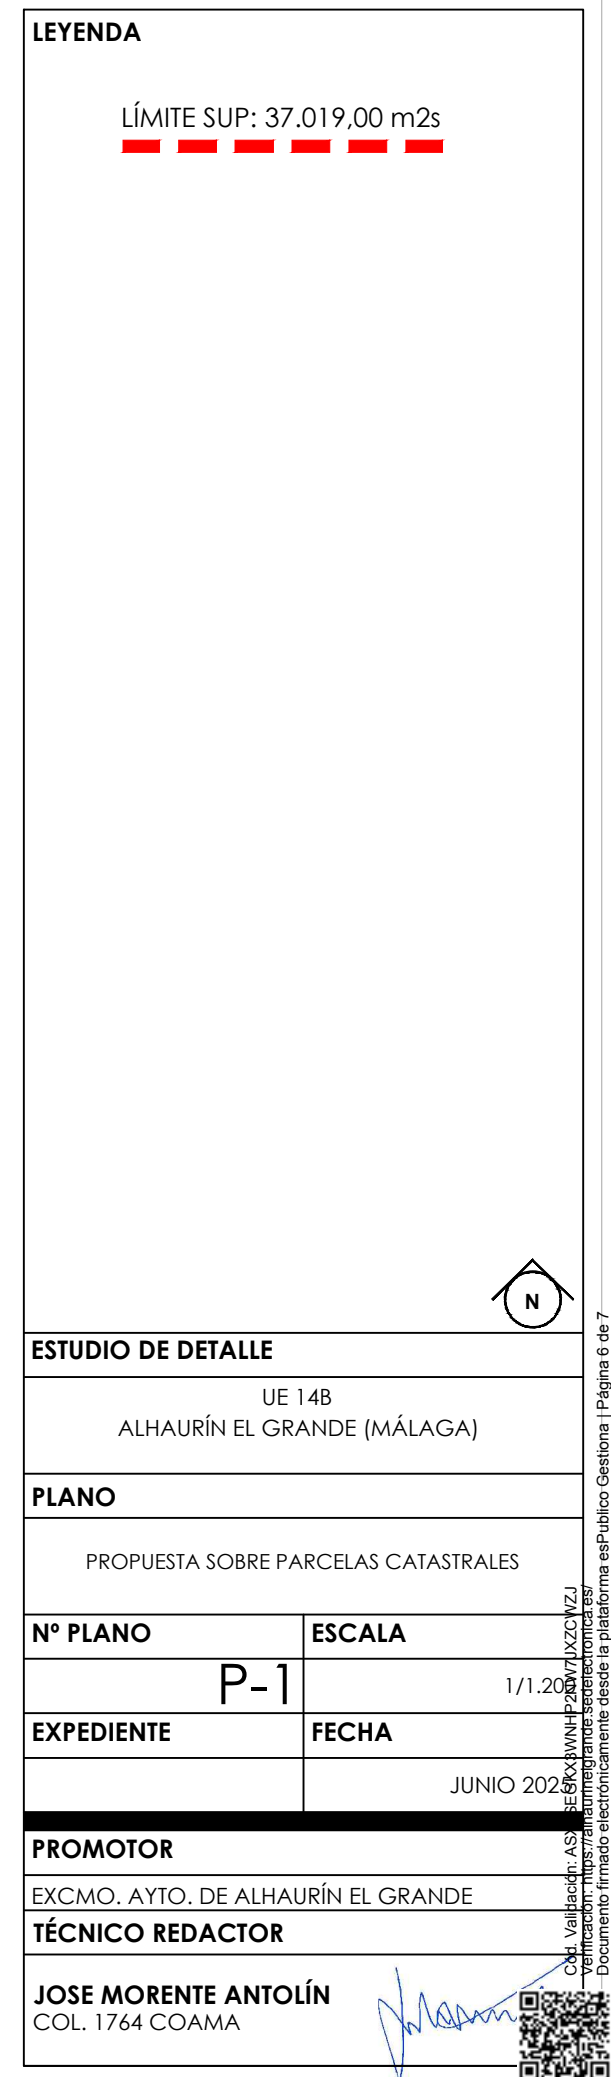



LEYENDA

LÍMITE SUP: 37.019,00 m2s

ESTUDIO DE DETALLE	
UE 14B ALHAURÍN EL GRANDE (MÁLAGA)	
PLANO	
PROPUESTA SOBRE VISTA AÉREA	
Nº PLANO	ESCALA
P-2	1/1.200
EXPEDIENTE	FECHA
	JUNIO 2023
PROMOTOR	
EXCMO. AYTO. DE ALHAURÍN EL GRANDE	
TÉCNICO REDACTOR	
JOSE MORENTE ANTOLÍN COL. 1764 COAMA	

Cód. Verificación: AS-SE-6KX8WNHP-20W7JXZCVZJ

Verificación: <https://alhamagrande.sedelectronica.es/>

Documento firmado electrónicamente desde la plataforma esPublico Gestiona | Página 7 de 7