





LEYENDA	
ESTUDIO DE DETALLE	
UE 14B ALHAURÍN EL GRANDE (MÁLAGA)	
PLANO	
RESUMEN EJECUTIVO: SITUACIÓN	
Nº PLANO	ESCALA
RE-1	
EXPEDIENTE	FECHA
	JUNIO 2023
PROMOTOR	
EXCMO. AYTO. DE ALHAURÍN EL GRANDE	
TÉCNICO REDACTOR	
JOSE MORENTE ANTOLÍN COL. 1764 COAMA	



Cód. Validación: J571ZVW0AETHSHDPMGL44MC
Verificación: <https://alhauringrande.sedelectronica.es/>
Documento firmado electrónicamente desde la plataforma esPublico Gestiona | Página 1 de 2

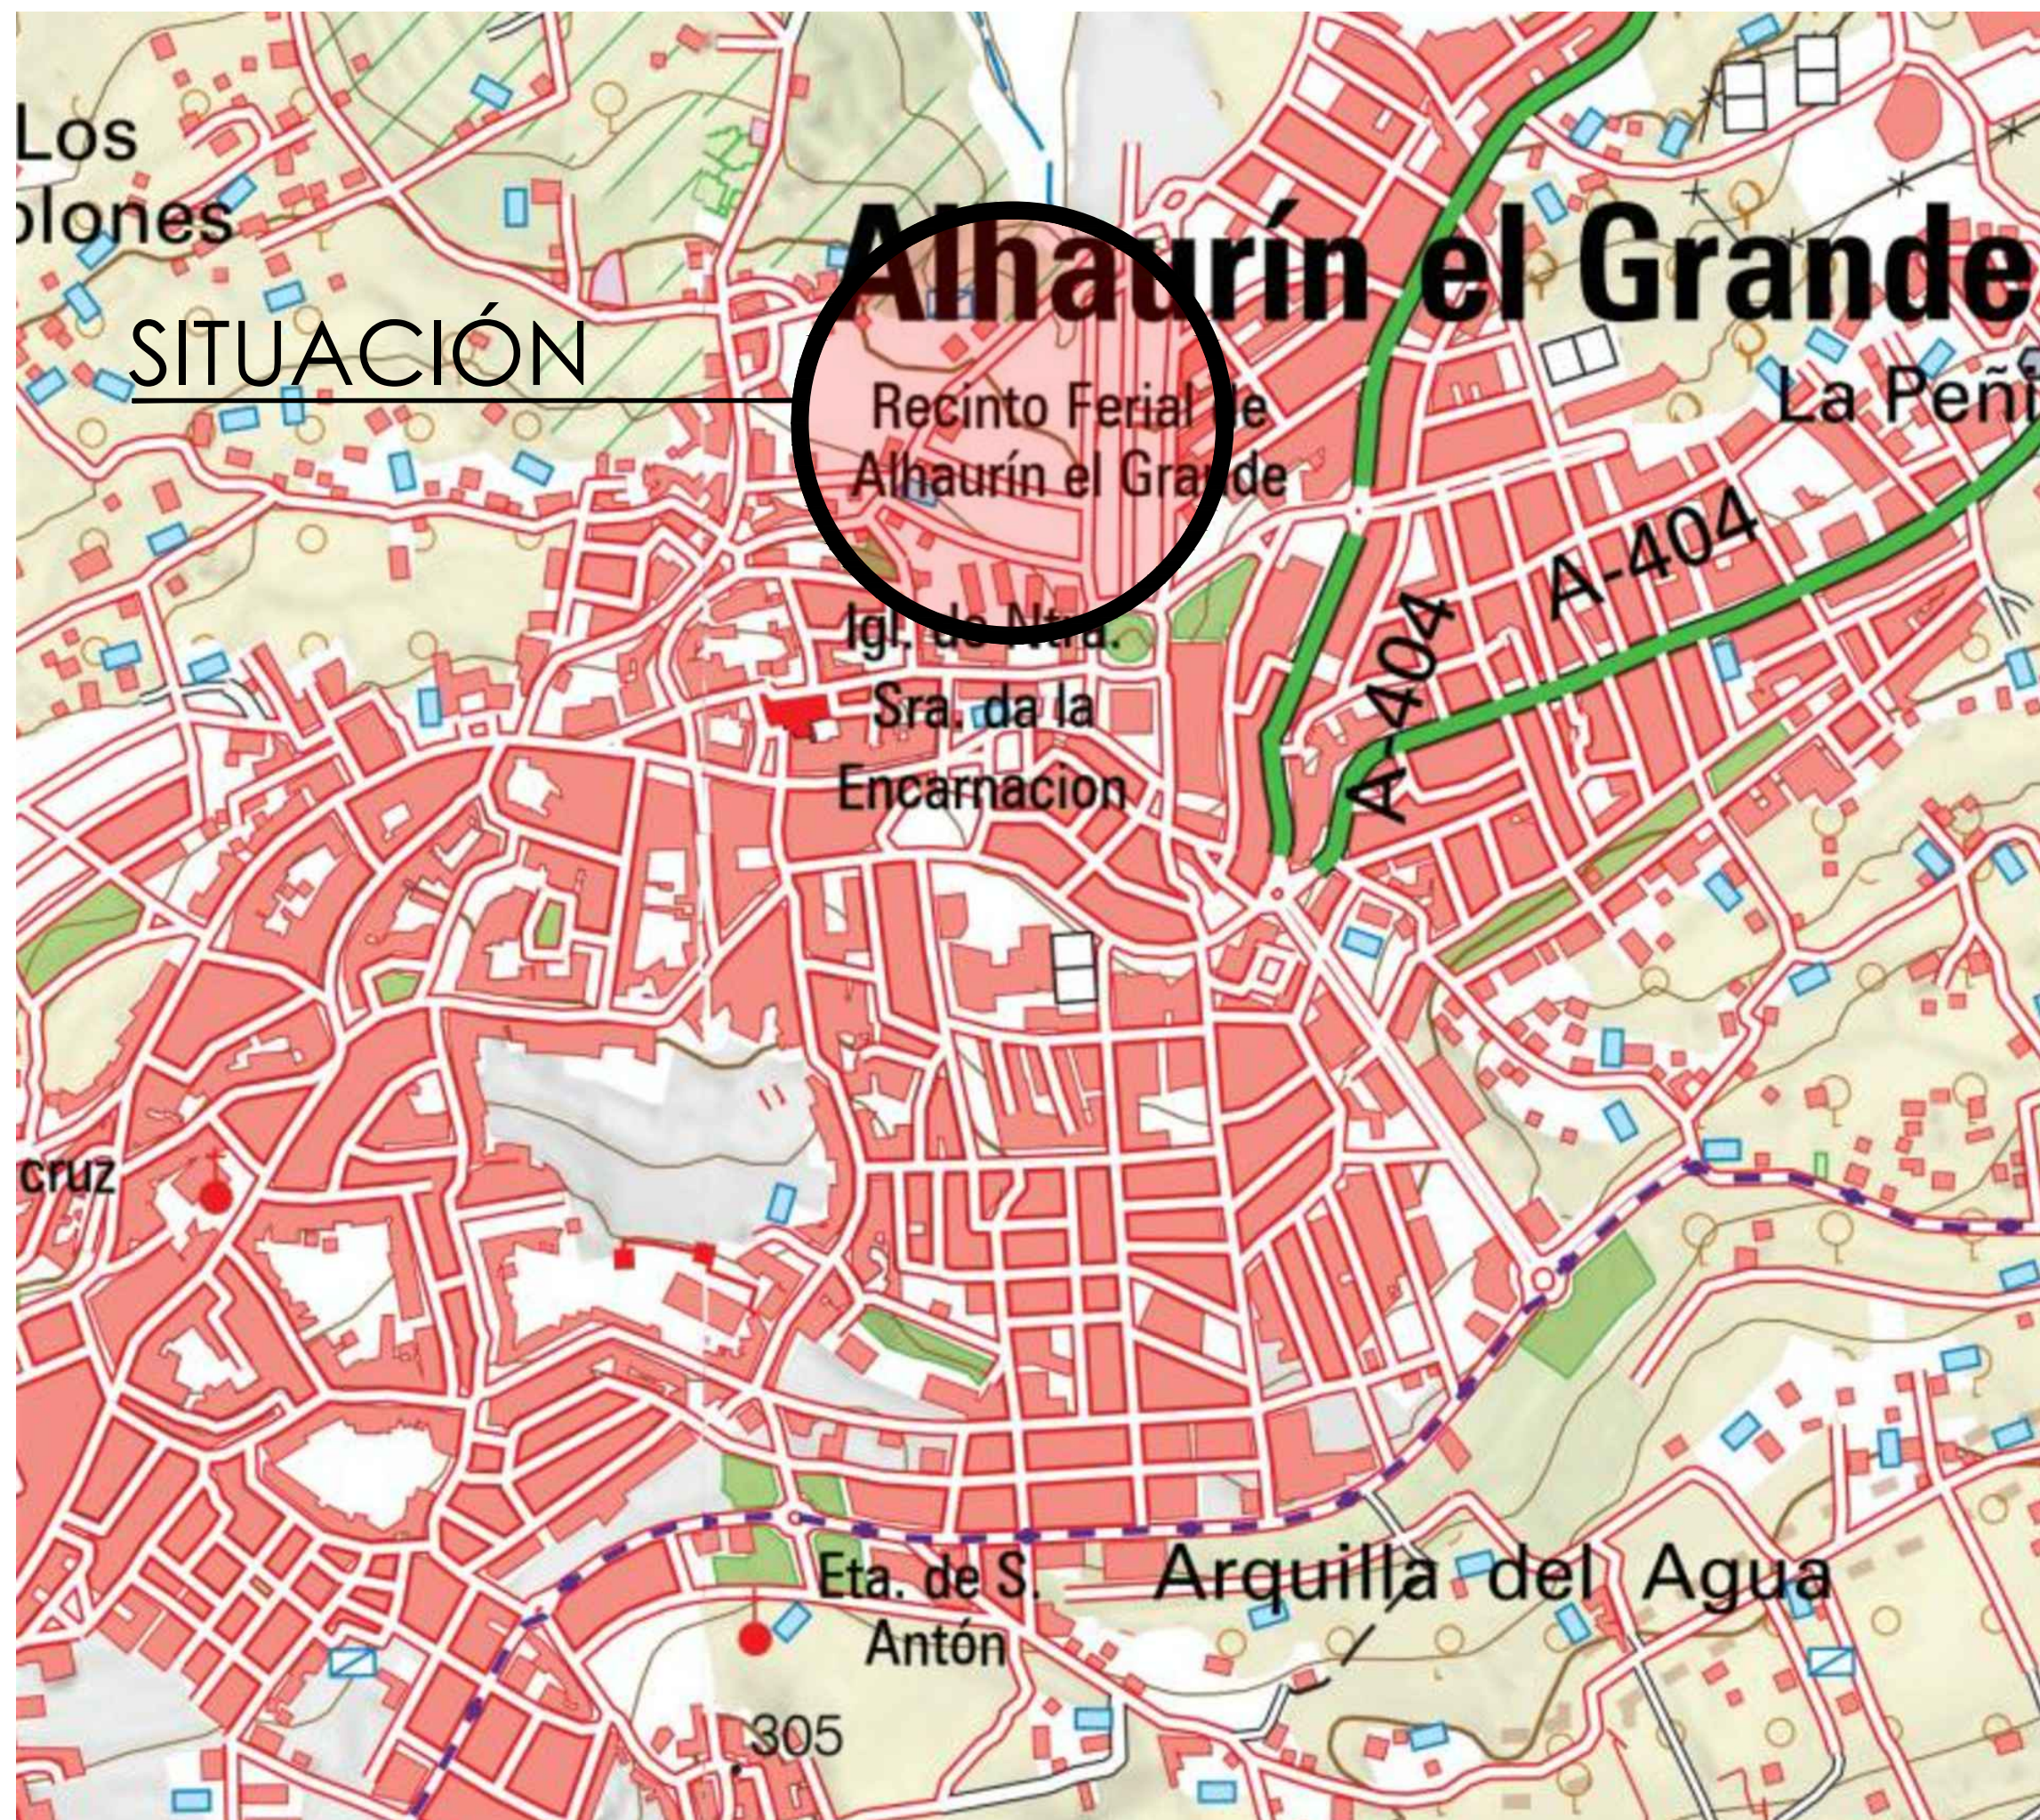

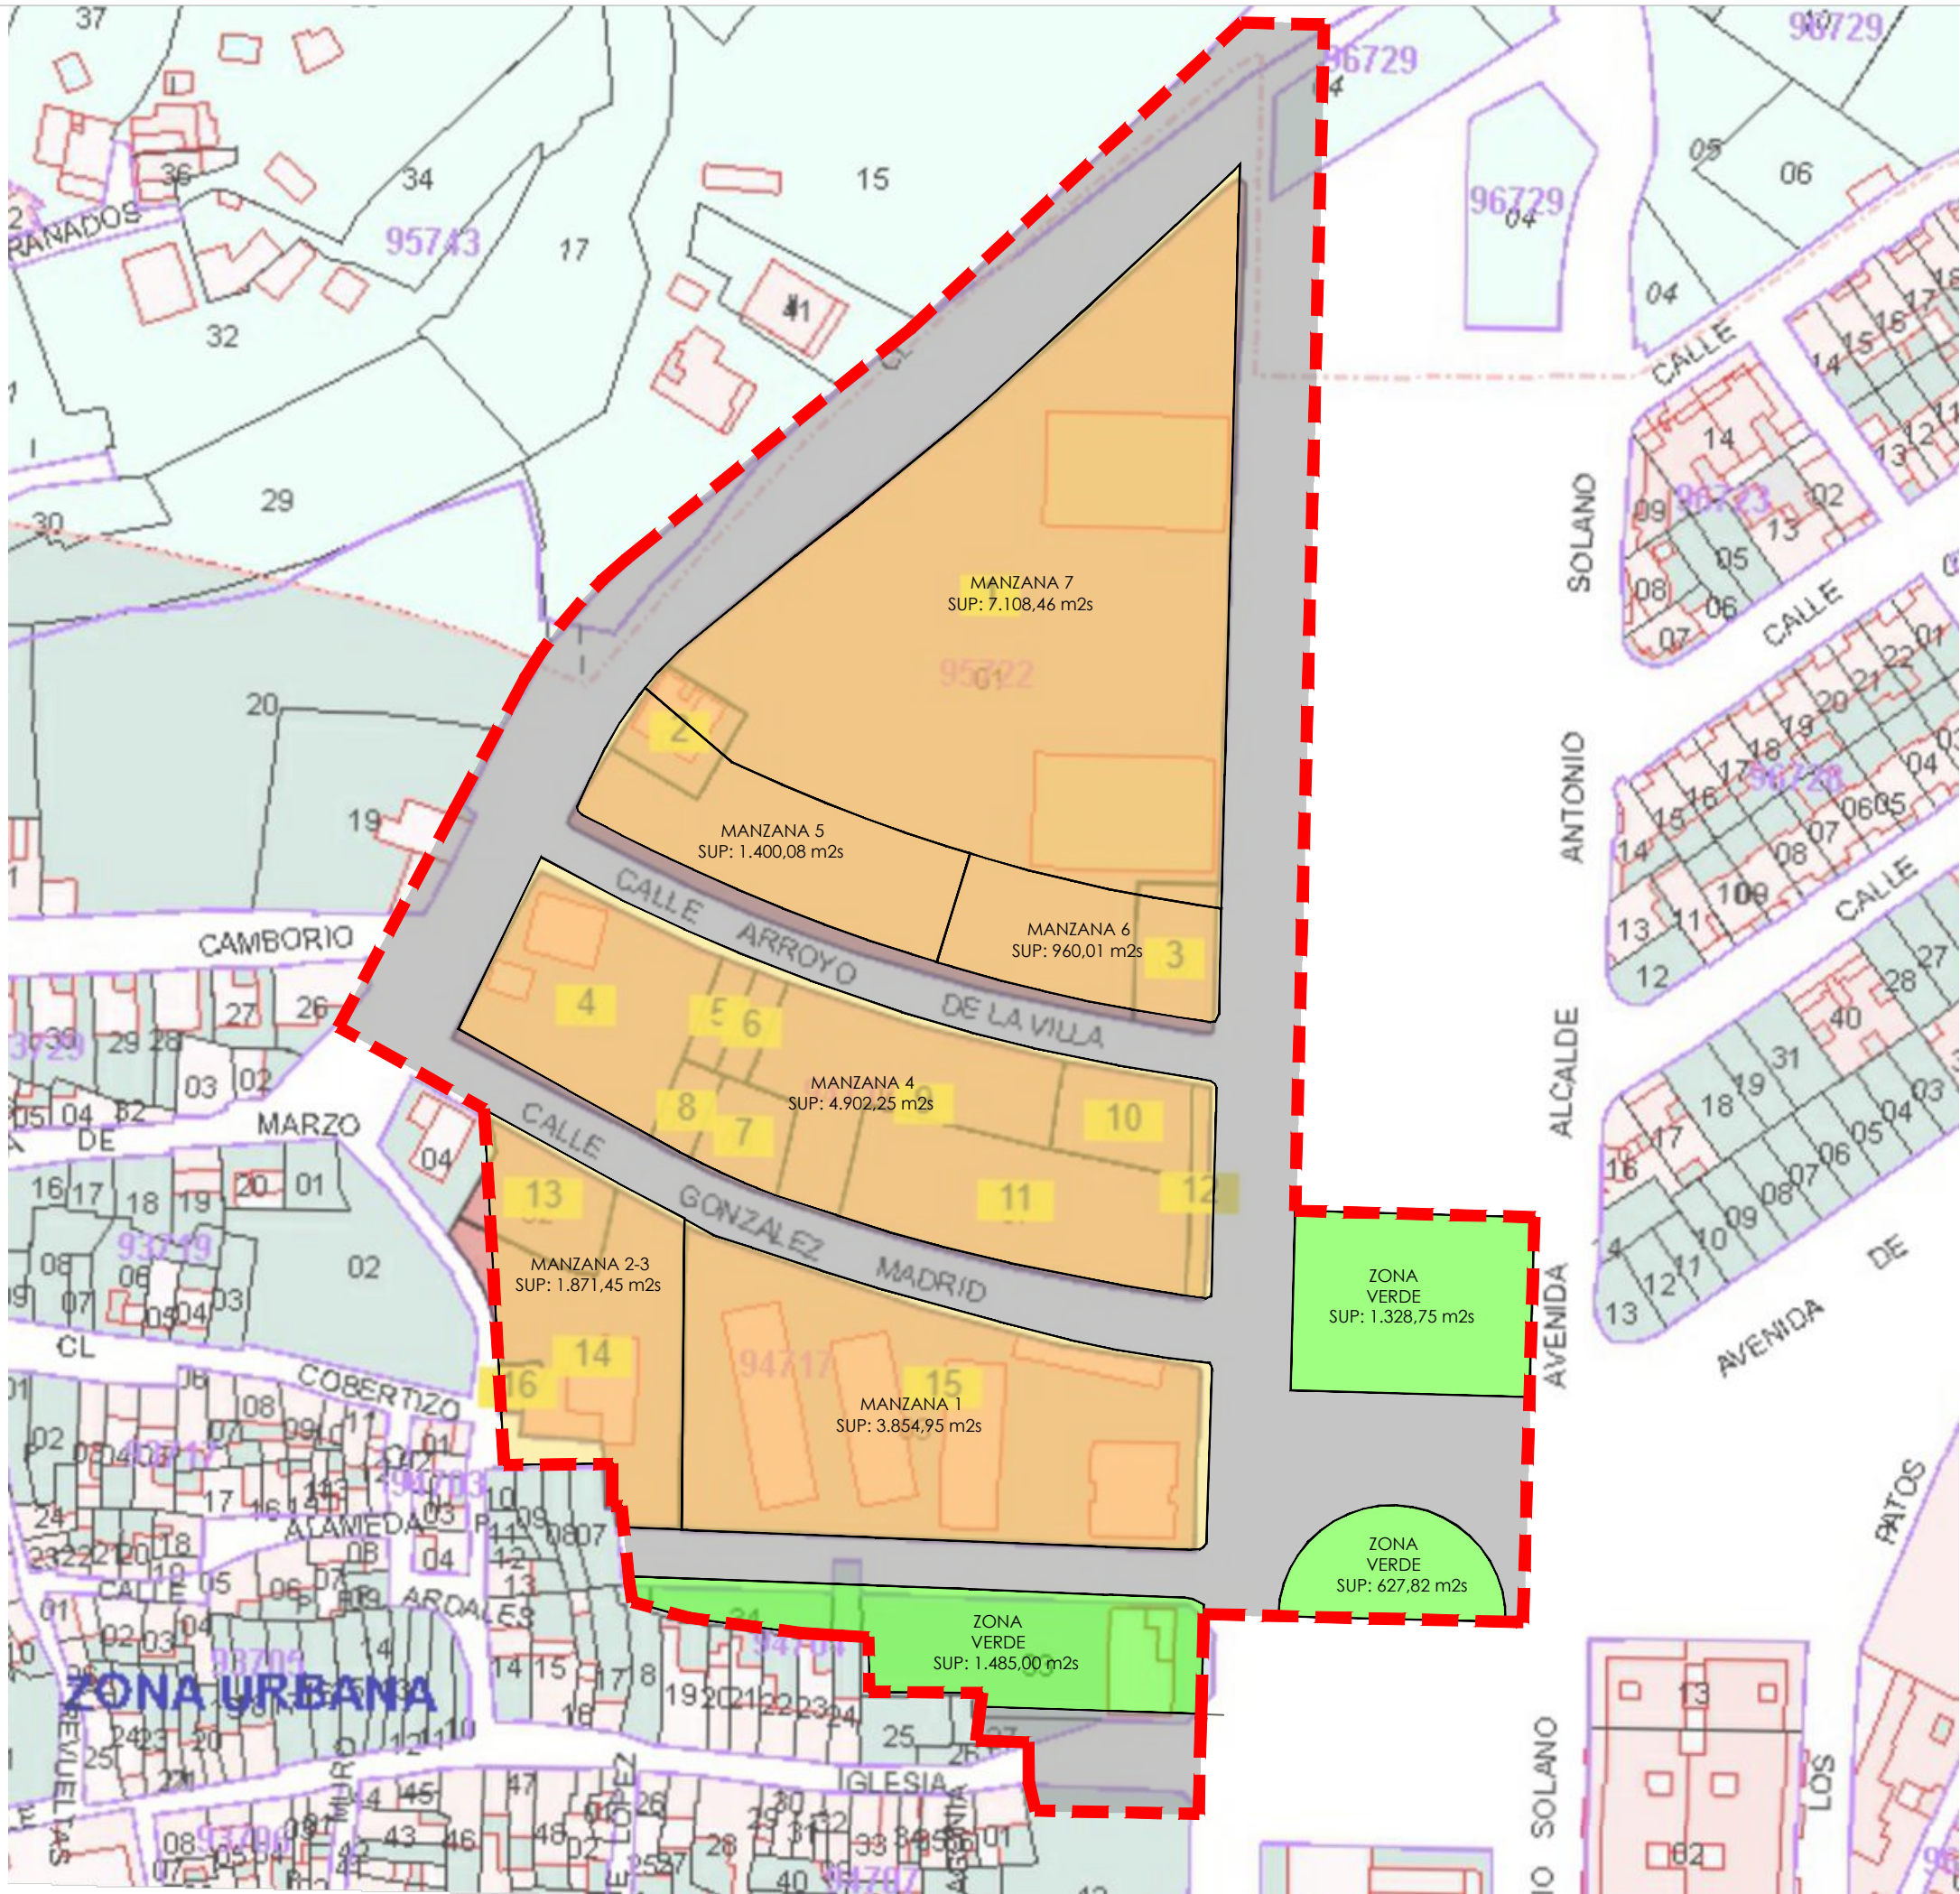

LEYENDA

LÍMITE SUP: 37.019,00 m2s

N

ESTUDIO DE DETALLE	
UE 14B ALHAURÍN EL GRANDE (MÁLAGA)	
PLANO	
RESUMEN EJECUTIVO: PROPUESTA SOBRE PARCELAS CATASTRALES	
Nº PLANO	ESCALA
RE-2	1/1.200
EXPEDIENTE	FECHA
	JUNIO 2023
PROMOTOR	
EXCMO. AYTO. DE ALHAURÍN EL GRANDE	
TÉCNICO REDACTOR	
JOSE MORENTE ANTOLÍN COL. 1764 COAMA	

Cod. Validación: J5712W0AETHSHDPMVGL44MC
Verificación: <https://alhamagrande.sedelectronica.es>
Documento firmado electrónicamente desde la plataforma esPublico Gestiona | Página 2 de 2